

LOT n°4 - CHARPENTE METALLIQUE

liste de plans

CHA 200 A Niv. 36.00 et 38.00 NGF - entrée
 CHA 201 A Niv. 39.74 NGF - administration
 CHA 202 A Niv. 43.31 NGF - exposition
 CHA 203 A Niv. 46.20 NGF
 CHA 204 A Niv. 49.26 NGF - bibliothèque
 CHA 205 A Niv. 52.32 NGF - bibliothèque mezzanine
 CHA 206 A Niv. 55.72 NGF - restaurant
 CHA 207 A Niv. 59.00 et 60.00 NGF - toiture
 CHA 208 A Niv. 60.14 NGF - verrière ascenseur
 CHA 209 A Coupe longitudinale 5 - 5'
 CHA 210 A Coupe longitudinale 7 - 7'
 CHA 211 A Coupe longitudinale 8 - 8'
 CHA 212 A Coupe transversale D' - F'
 CHA 213 A Coupe transversale G' - G'
 CHA 214 A Coupe transversale J' - I
 CHA 215 A Coupe transversale K' - K'

ASSOCIATION POUR LA CONSTRUCTION DE LA MAISON DU JAPON A PARIS
 20, avenue de l'Opéra 75001 PARIS

MAISON DE LA CULTURE DU JAPON A PARIS

2 à 6, rue de la Fédération 75015 PARIS

MAITRISE D'OUVRAGE DELEGUEE

SHIMIZU FRANCE

S.C.I.C. A.M.O.

59, rue de la Tour
 Tél: 45.04.01.33


75116 PARIS
 Fax: 45.04.02.84

47-49, av. Edouard Vaillant
 Tél: 46.10.15.00

92100 BOULOGNE
 Fax: 46.10.16.80

GROUPEMENT DE MAITRISE D'OEUVRE

MANDATAIRE COMMUN :	Emetteur	Emetteur
GRUPE ARCOR A Z.A. de Courtaboeuf 18, avenue du Québec 91945 LES ULIS Tel: 64.46.42.41 Fax: 64.46.94.43	<input type="checkbox"/>	ARCHITECTE CONCEPTEUR ARMSTRONG ARCHITECTS 2, Avenue de Ségur 75007 PARIS Tel: 40.62.92.99 Fax: 45.51.80.47
SCENOGRAPHIE : SCENE 80, av. de la République 75011 PARIS Tel: 47.00.75.75 Fax: 47.00.75.04	<input type="checkbox"/>	ACOUSTIQUE : XU ACOUSTIQUE 27 bis, rue de la Défense 92130 ISSY Tel: 46.45.40.39 Fax: 46.45.89.07
BET STRUCTURE : GRUPE ARCOR A Z.A. de Courtaboeuf 18, avenue du Québec 91945 LES ULIS Tel: 64.46.42.41 Fax: 64.46.94.43	<input checked="" type="checkbox"/>	BET FLUIDES : TROUVIN INGENIERIE 12, rue de la Croix Faubin 75011 PARIS Tel: 43.79.21.30 Fax: 43.79.30.55
BET SECURITE : CASSO ET CIE 85, rue de Saussure 75017 PARIS Tel: 42.27.17.59 Fax: 43.80.49.76	<input type="checkbox"/>	ECONOMISTE : ALGOE MANAGEMENT 8, Parvis de St Maur 94100 SAINT MAUR Tel: 48.83.01.01 Fax: 48.83.94.08
BUREAU DE CONTROLE : SOCOTEC 4, rue du Colonel Driant 75040 PARIS Cedex 01 Tel: 44.76.16.16 Fax: 40.26.80.12	<input type="checkbox"/>	PILOTAGE COORDINATION : CICAD CONSULTANTS 45, Bd Vincent Auriol 75013 PARIS Tel: 44.24.08.09 Fax: 44.24.39.52

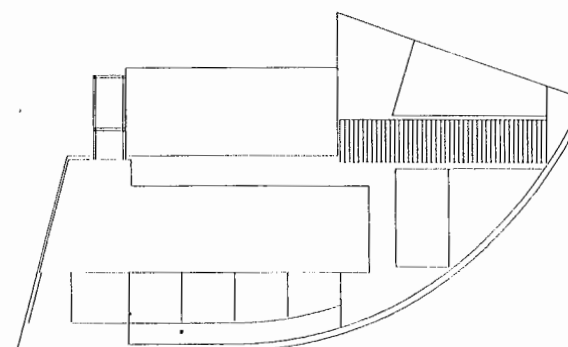


Titre du plan :
LOT n°4 - CHARPENTE

Date : 26 novembre 93 Echelle :

Numéro du plan :

D.C.E.

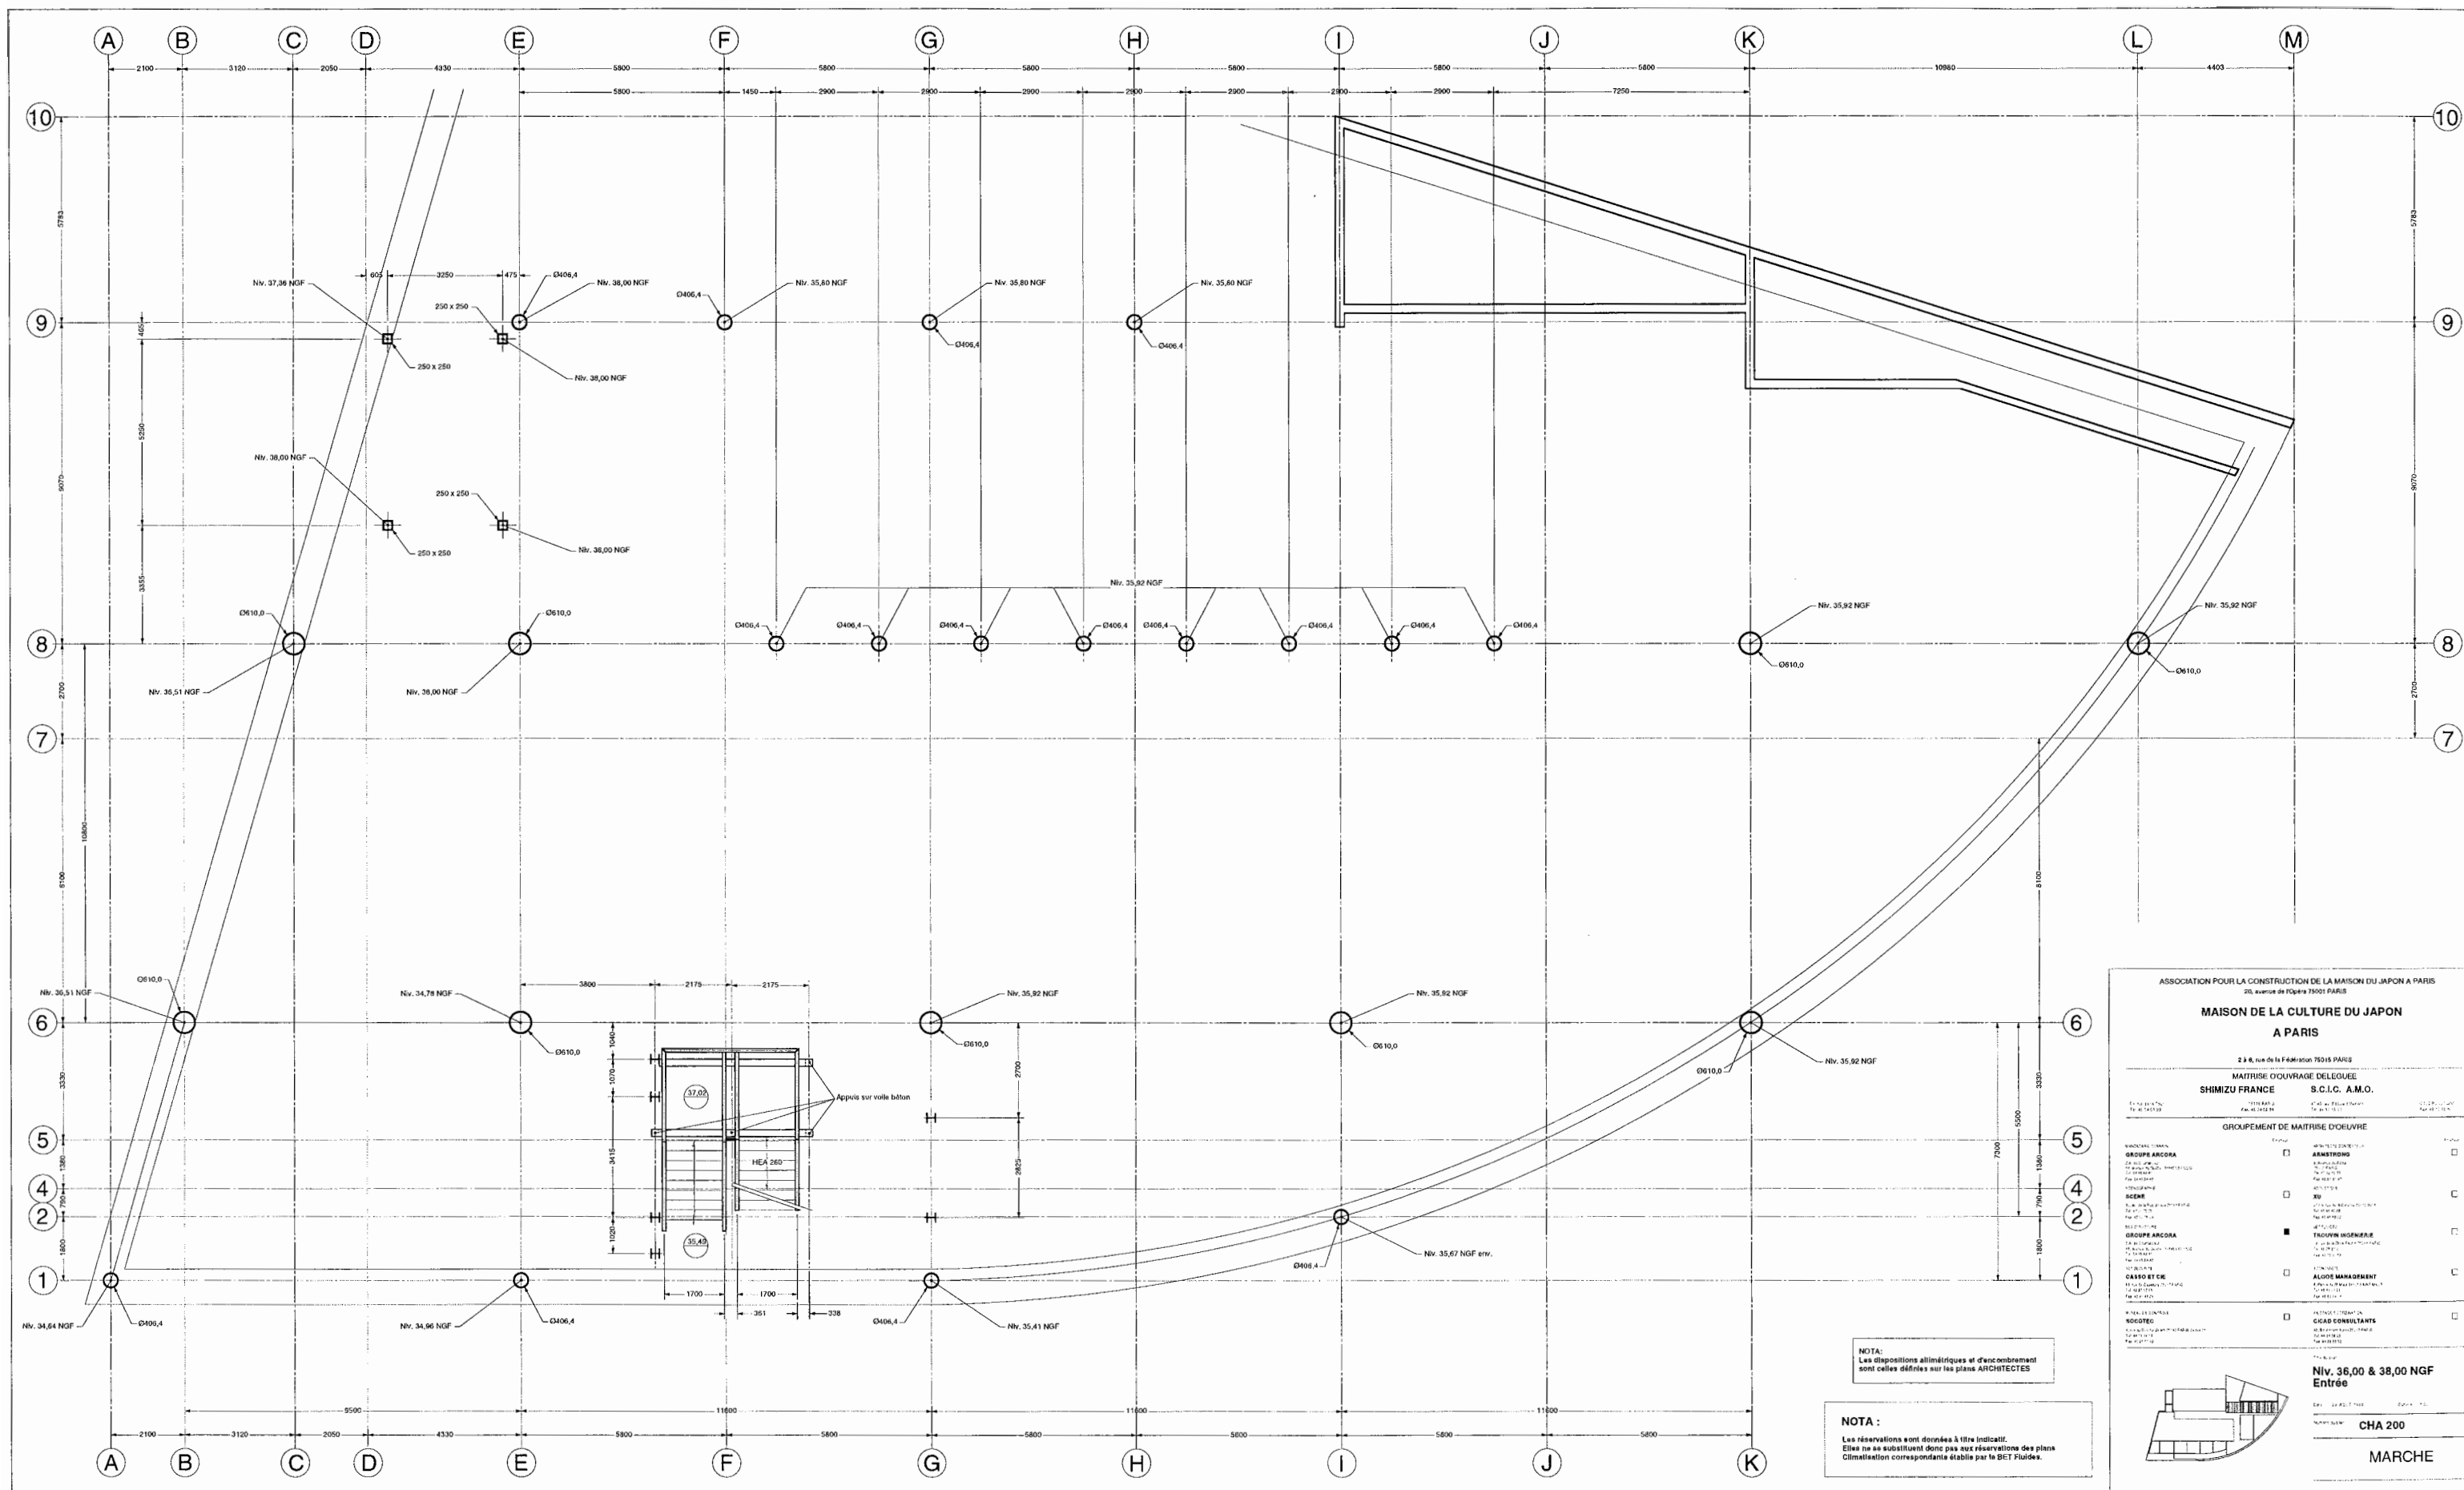

ASSOCIATION POUR LA CONSTRUCTION DE LA MAISON DU JAPON A PARIS
25, avenue de l'Opéra 75001 PARIS

**MAISON DE LA CULTURE DU JAPON
A PARIS**


MAITRISE D'OUVRAGE DELEGUEE
SHIMIZU FRANCE S.C.I.C. A.M.O.





**Niv. 36,00 & 38,00 NGF
Entrée**

CHA 200

MARCHE

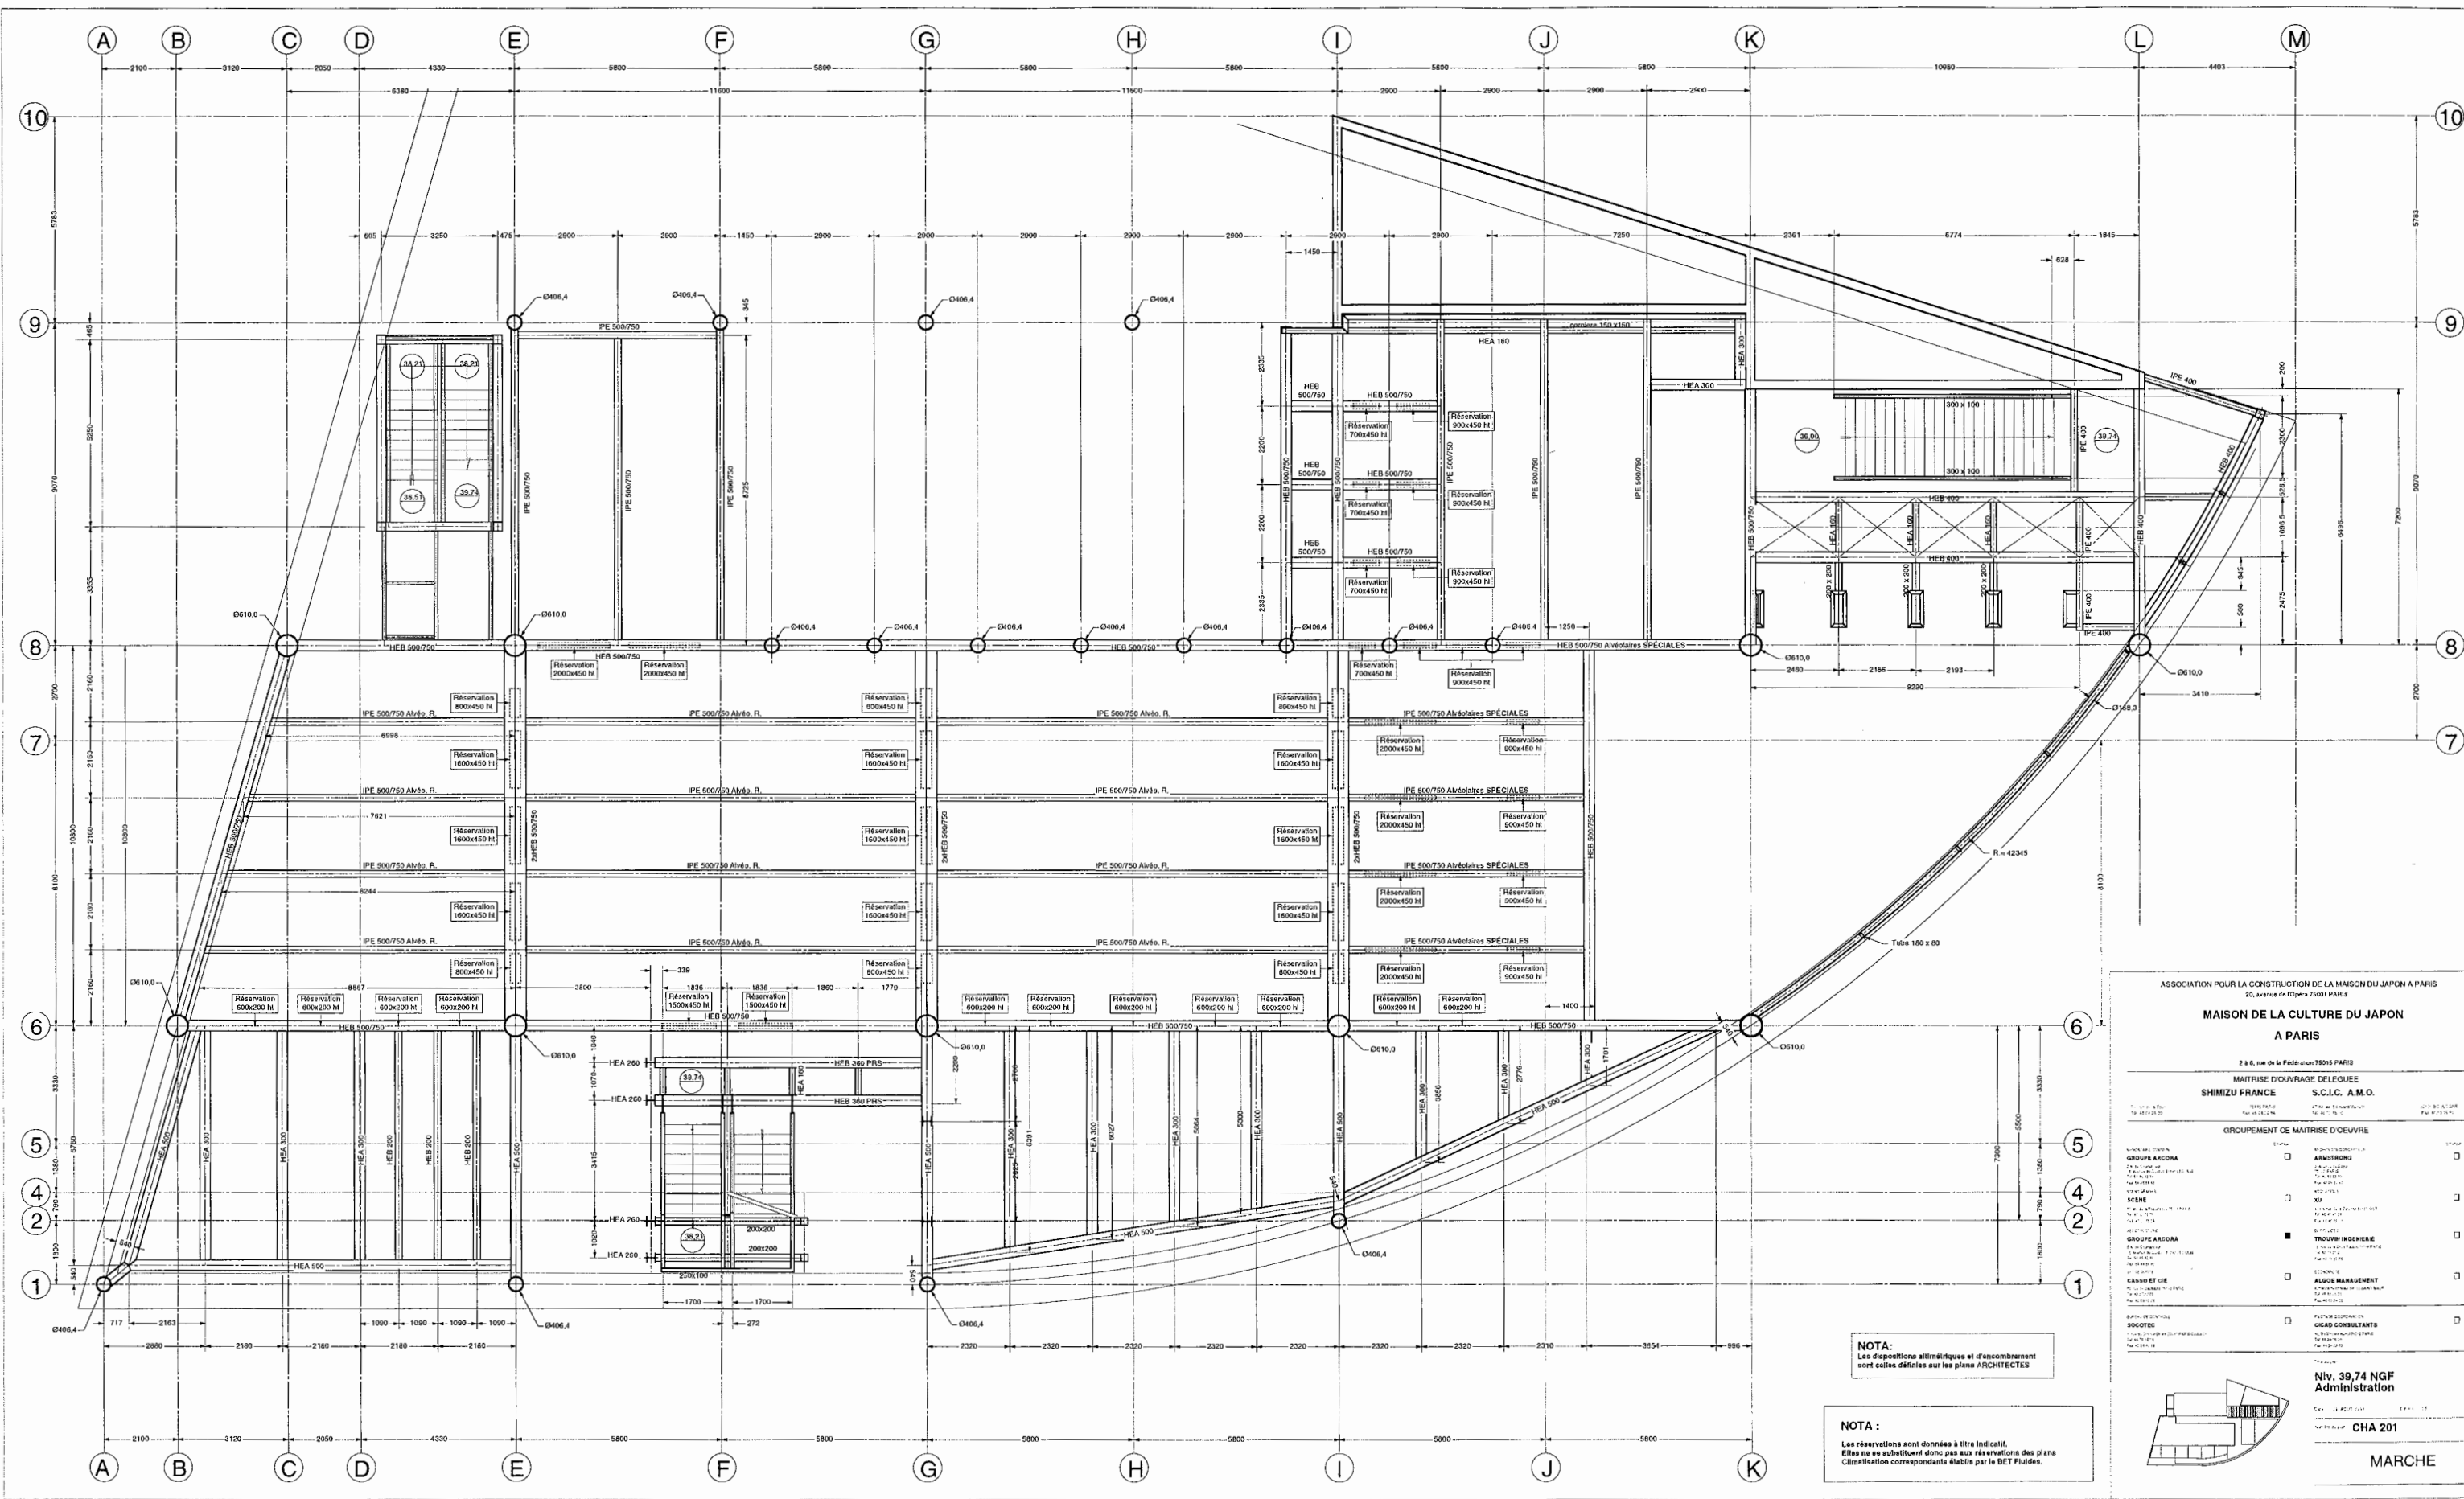

NOTA:

NOTA :
Les réservations sont données à titre indicatif.
Elles ne se substituent donc pas aux réservations des plans
Climatisation correspondants établis par le BET Fluides.

ASSOCIATION POUR LA CONSTRUCTION DE LA MAISON DU JAPON A PARIS
20, Avenue de l'Opéra 75001 PARIS


**MAISON DE LA CULTURE DU JAPON
A PARIS**

2 à 6, rue de la Fédération 75015 PARIS

MAITRISE D'OUVRAGE DELEGUEE
SHIMIZU FRANCE S.C.L.C. A.M.O.




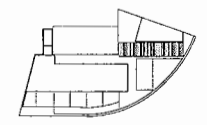

Niv. 39,74 NGF
Administration

CHA 201

MARCHE

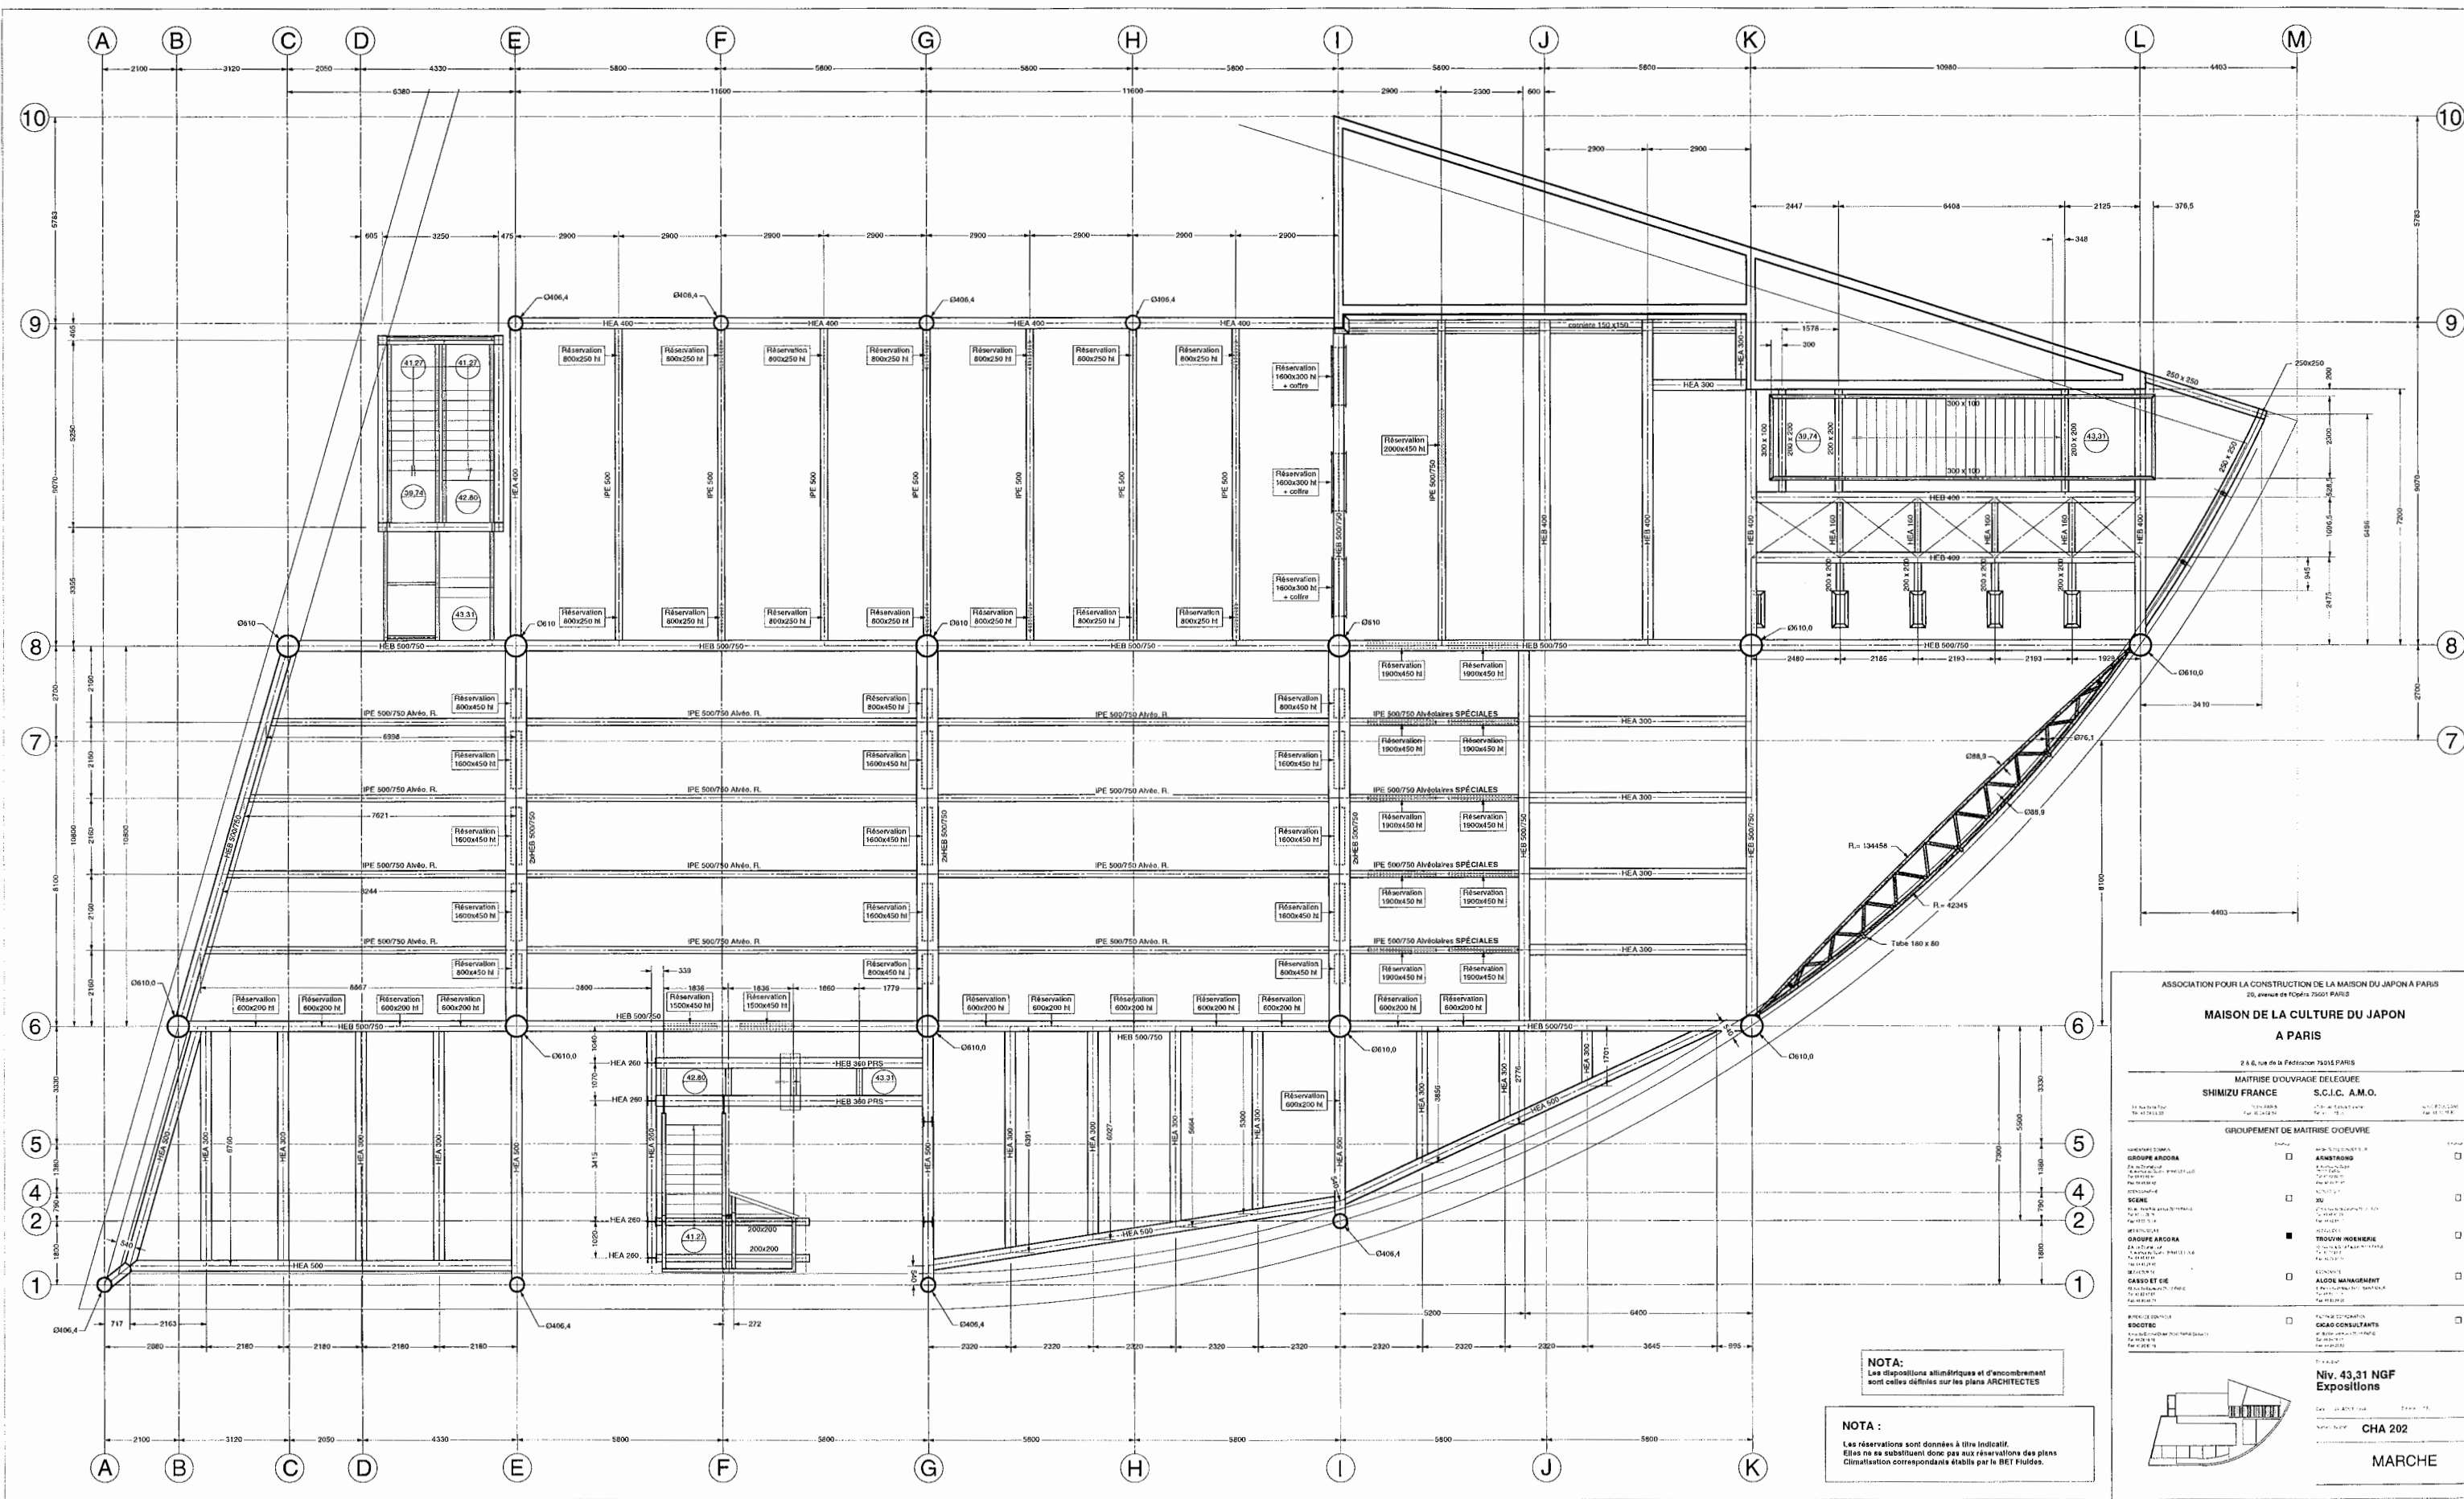

NOTA:
Les dispositions alimétriques et d'encombrement sont celles définies sur les plans ARCHITECTES

NOTA :
Les réservations sont données à titre indicatif. Elles ne se substituent donc pas aux réservations des plans Climatisation correspondants établis par le BET Fluides.

ASSOCIATION POUR LA CONSTRUCTION DE LA MAISON DU JAPON A PARIS

MAISON DE LA CULTURE DU JAPON A PARIS


MAITRISE D'OUVRAGE DELEGUEE
SHIMIZU FRANCE S.C.I.C. A.M.O.


GROUPEMENT DE MAITRISE D'OEUVRE



Niv. 43,31 NGF Expositions

CHA 202

MARCHE

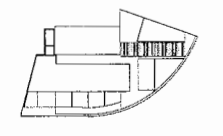

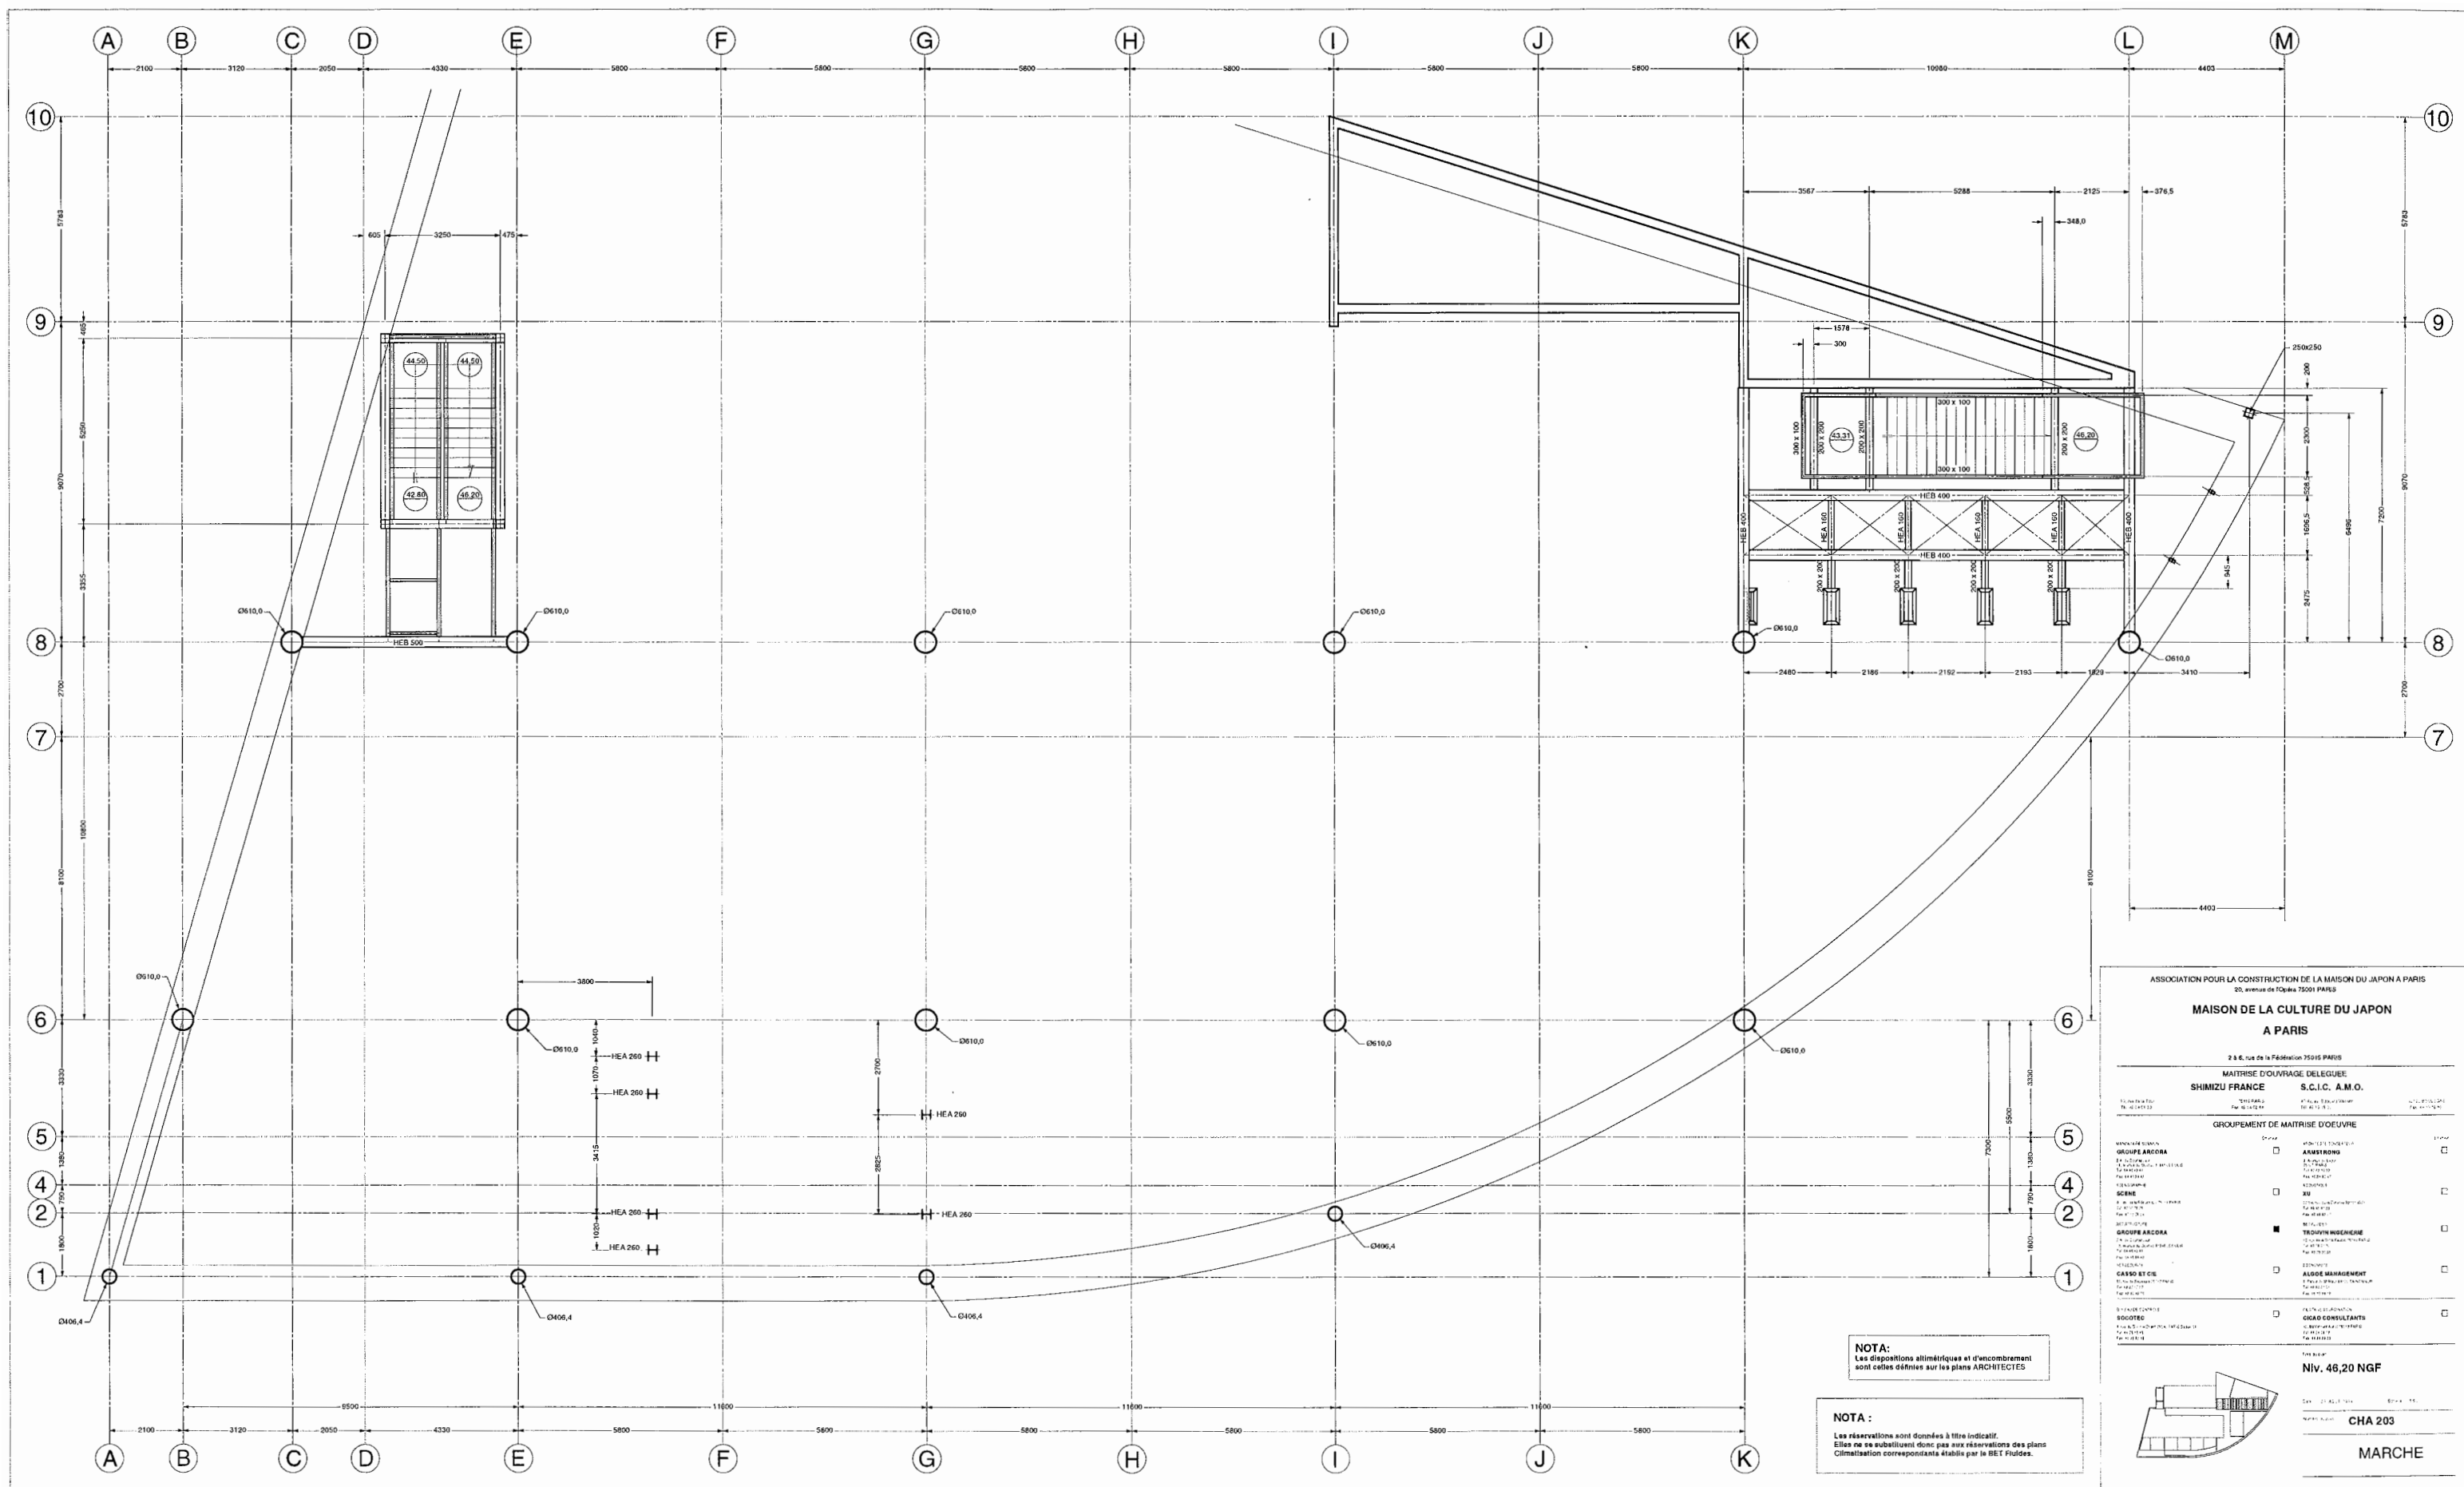

NOTA:
Les dispositions alimétiques et d'encombrement
sont celles définies sur les plans ARCHITECTES

NOTA :
Les réservations sont données à titre indicatif.
Elles ne se substituent donc pas aux réservations des plans
Climatisation correspondants établis par le BET Fluides.

ASSOCIATION POUR LA CONSTRUCTION DE LA MAISON DU JAPON A PARIS

**MAISON DE LA CULTURE DU JAPON
A PARIS**


MAITRISE D'OUVRAGE DELEGUEE

SHIMIZU FRANCE S.C.L.C. A.M.O.




GROUPEMENT DE MAITRISE D'OEUVRE


Niv. 46,20 NGF


CHA 203

MARCHE

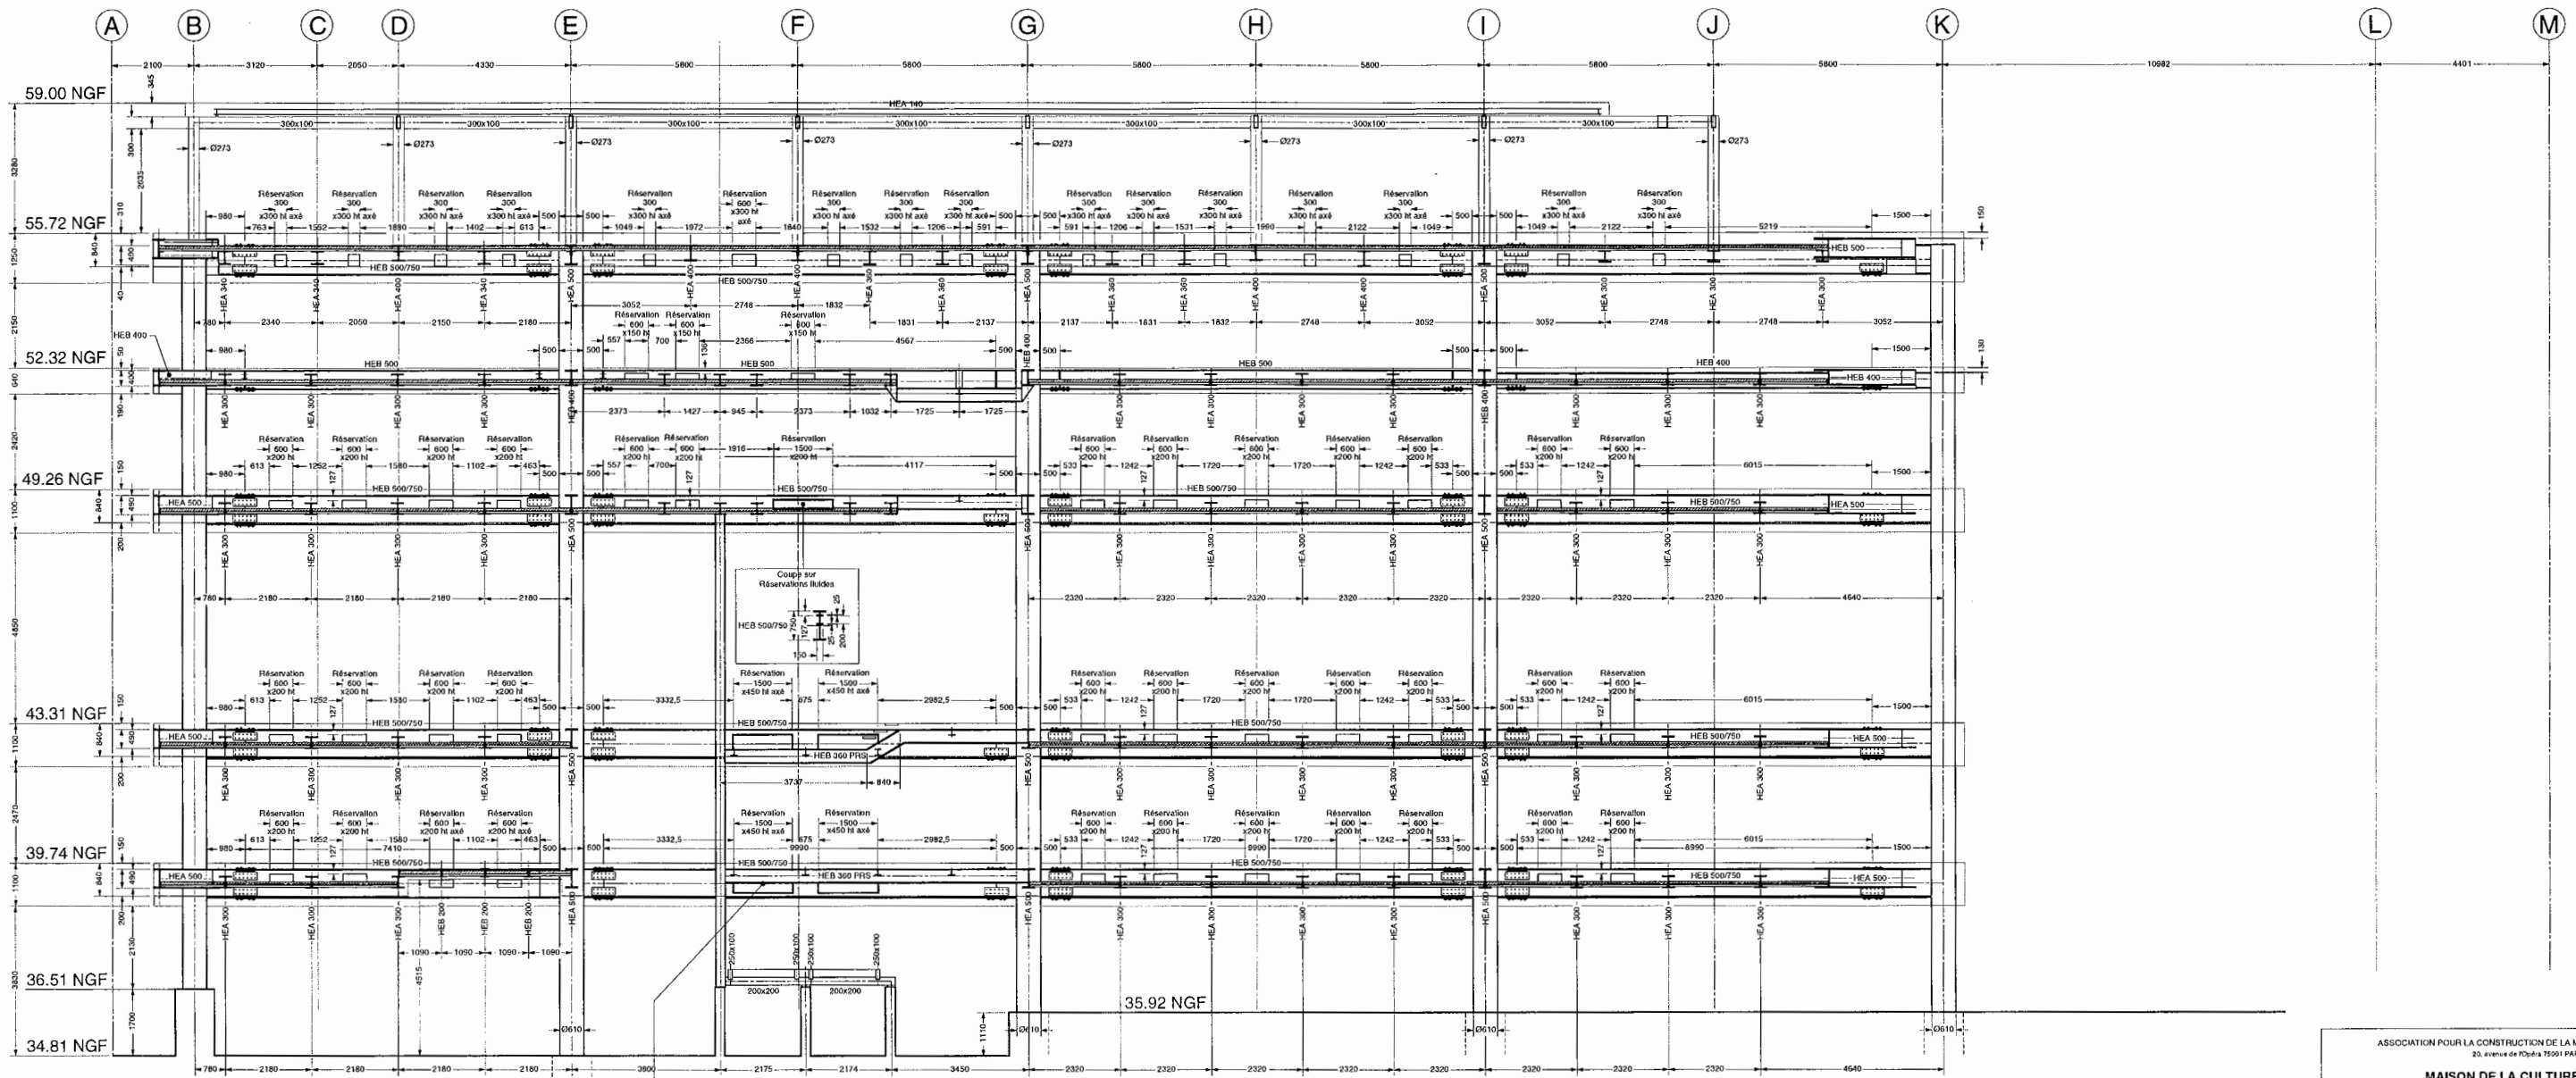

NOTA :

NOTA :
Les réservations sont données à titre indicatif. Elles ne se substituent donc pas aux réservations des plans Climatiseurs correspondants établis par le GET Fluides.

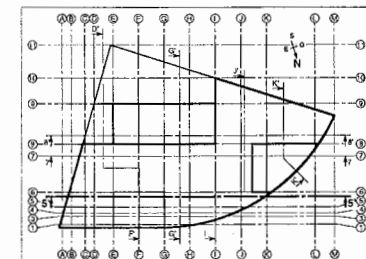

ASSOCIATION POUR LA CONSTRUCTION DE LA MAISON DU JAPON A PARIS
20, avenue de l'Opéra 75001 PARIS

MAISON DE LA CULTURE DU JAPON A PARIS


MAITRISE D'OUVRAGE DÉLEGUÉE
SHIMIZU FRANCE S.C.L.C. A.M.O.





---	---

Coupe longitudinale 5'-5'


CHA 209

MARCHE

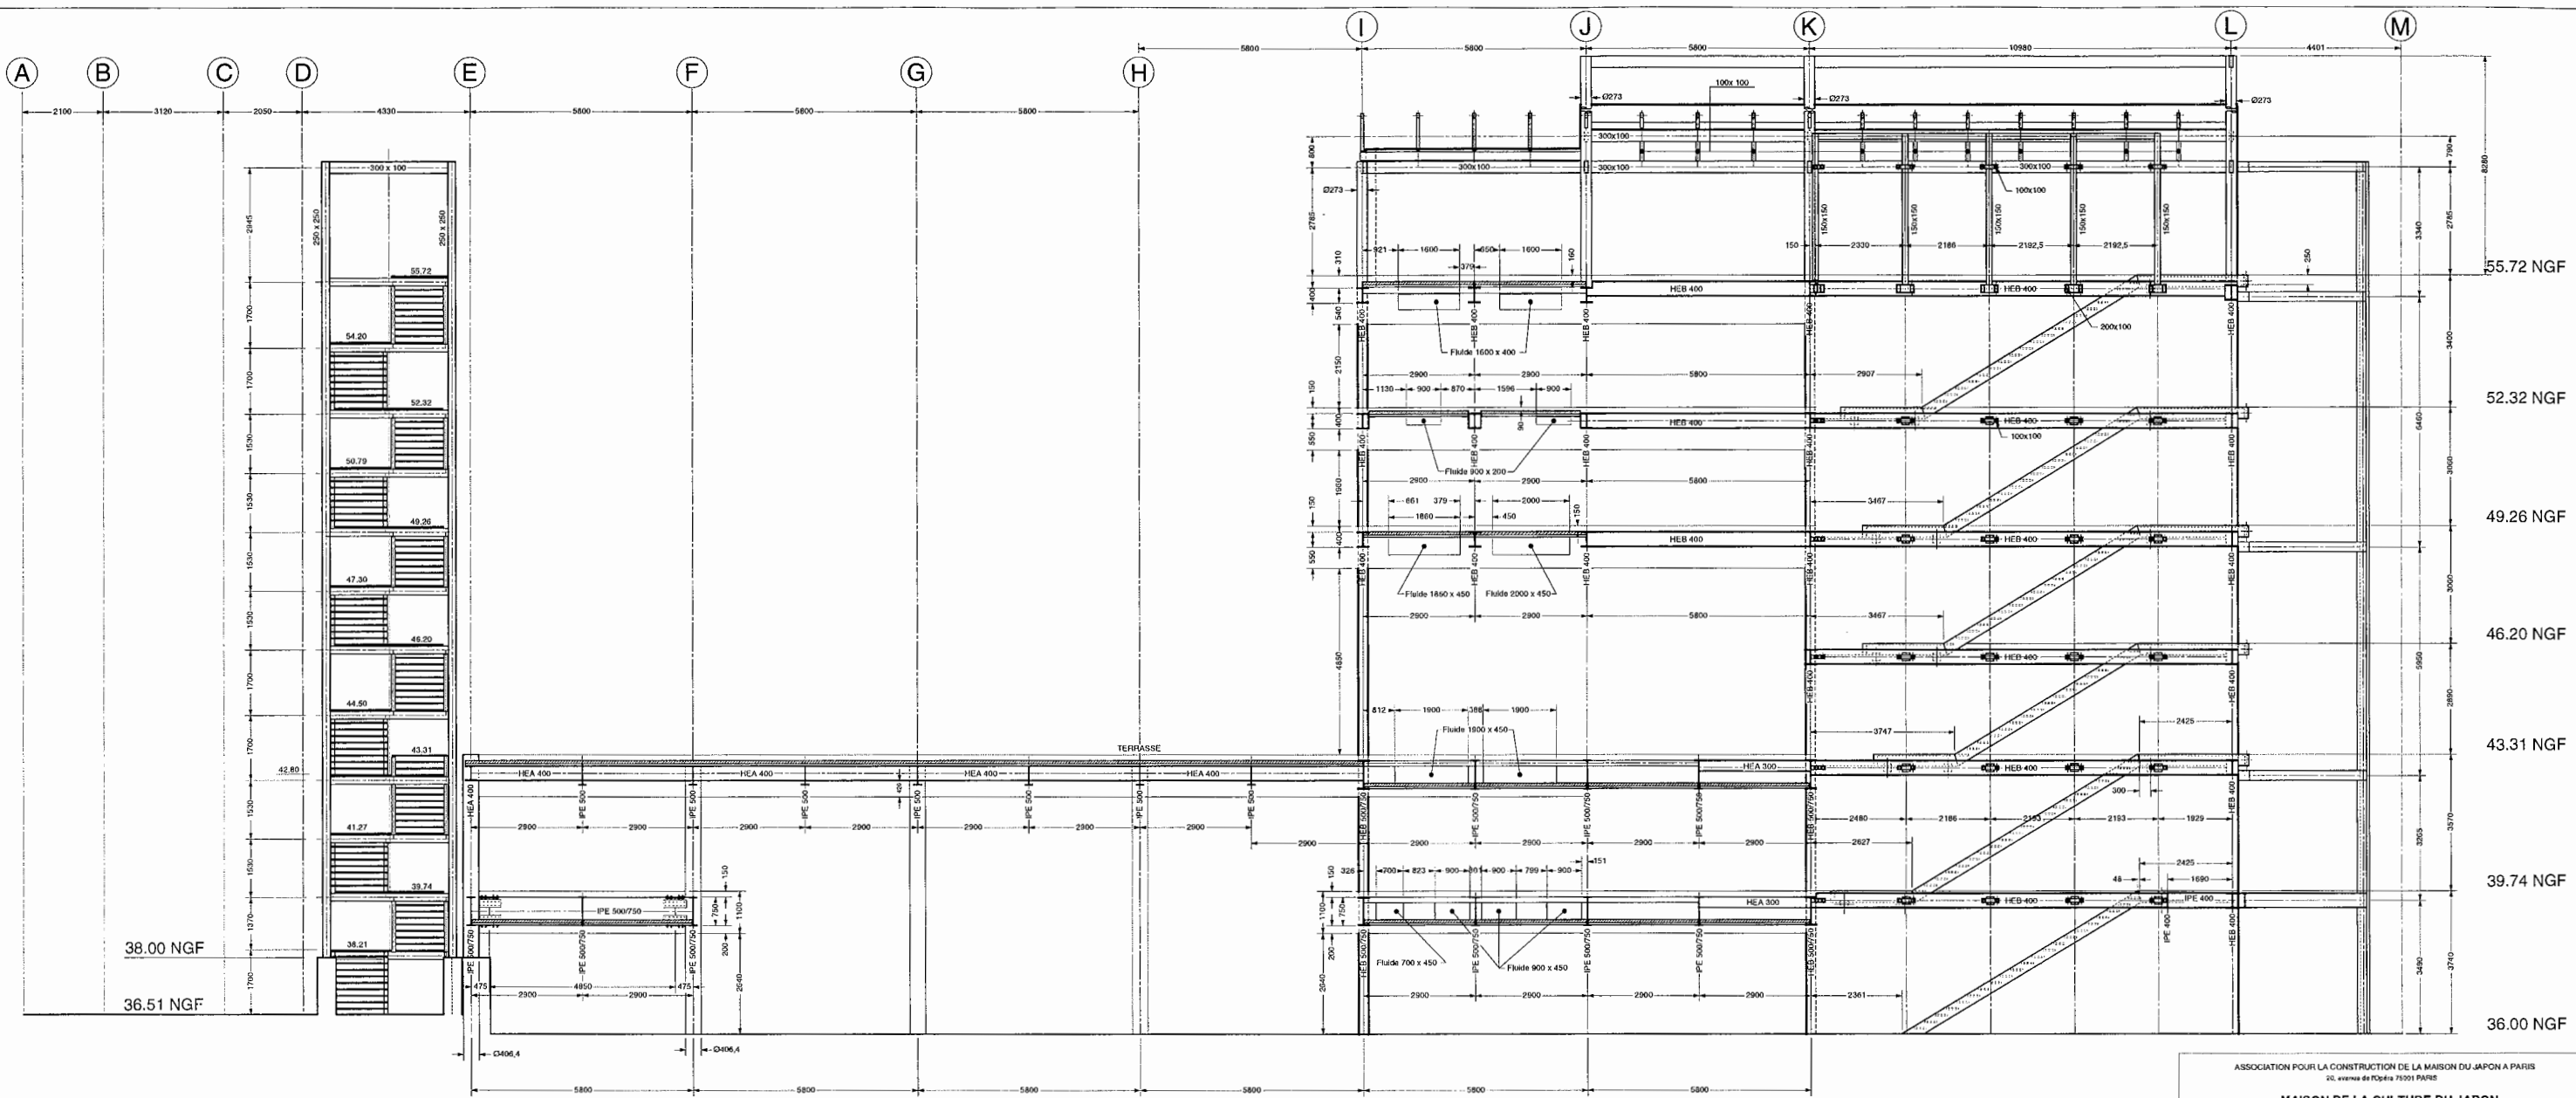

NOTA:
Les dispositions allométriques et d'encastrement sont celles définies sur les plans ARCHITECTES

NOTA :
Les réservations sont données à titre indicatif. Elles ne se substituent donc pas aux réservations des plans Climatisation correspondants établis par le BET Fluides.

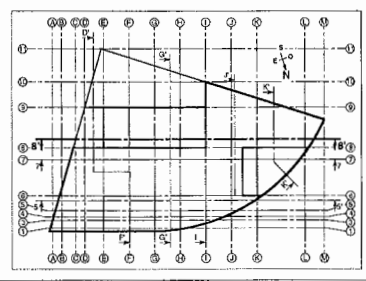

ASSOCIATION POUR LA CONSTRUCTION DE LA MAISON DU JAPON A PARIS

MAISON DE LA CULTURE DU JAPON A PARIS


MAITRISE D'OUVRAGE DELEGUEE
SHIMIZU FRANCE S.C.I.C. A.M.O.

PROJETANT
SCHEER


GROUPEMENT DE MAITRISE D'OEUVRE


---	--

Coupe longitudinale 8-8'


CHA 211

MARCHE

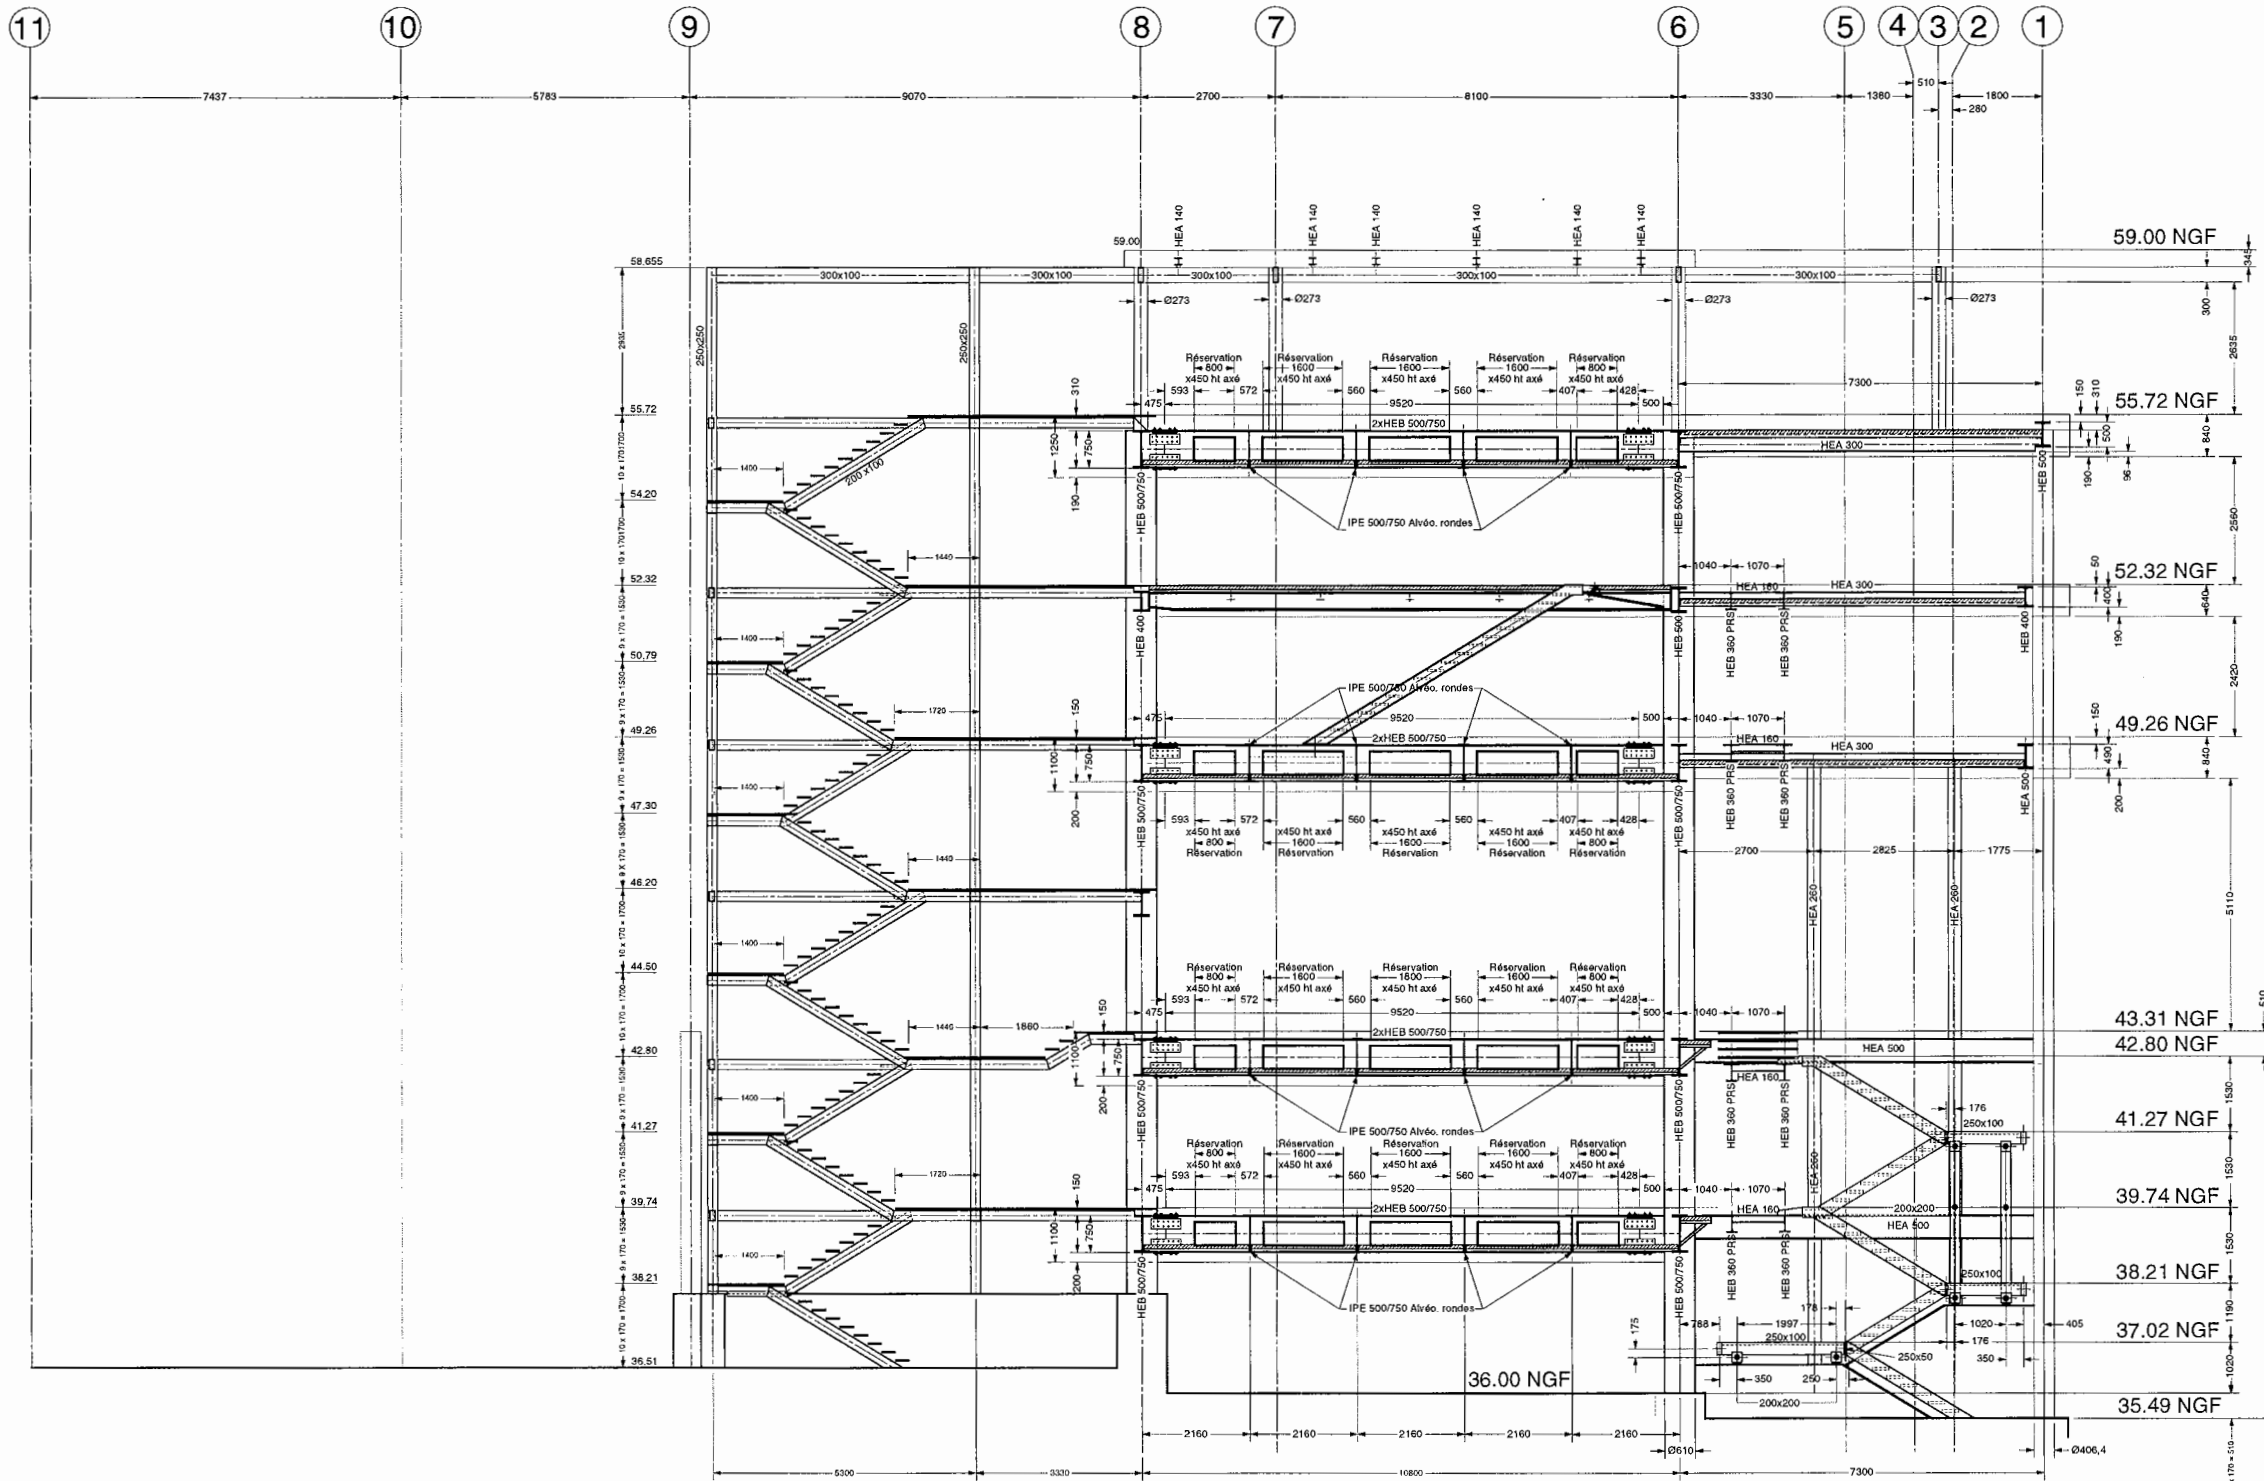

NOTA:
Les dispositions allométriques et d'encastrement sont celles définies sur les plans ARCHITECTES.

NOTA :
Les réservations sont données à titre indicatif. Elles ne se substituent donc pas aux réservations des plans Climatisation correspondant établis par le BET Fluides.

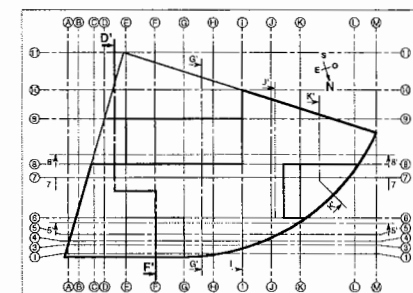

ASSOCIATION POUR LA CONSTRUCTION DE LA MAISON DU JAPON A PARIS
30, avenue de l'Opéra 75001 PARIS

MAISON DE LA CULTURE DU JAPON A PARIS

2 à 6, rue de la Fédération 75014 PARIS

MAITRISE D'OUVRAGE DELEGUEE

SHIMIZU FRANCE S.C.L.C. A.M.O.







Traçage

Coupe transversale D'-F'

Rev. 23.03.01 1/14 Echelle 1/30


CHA 212

MARCHE

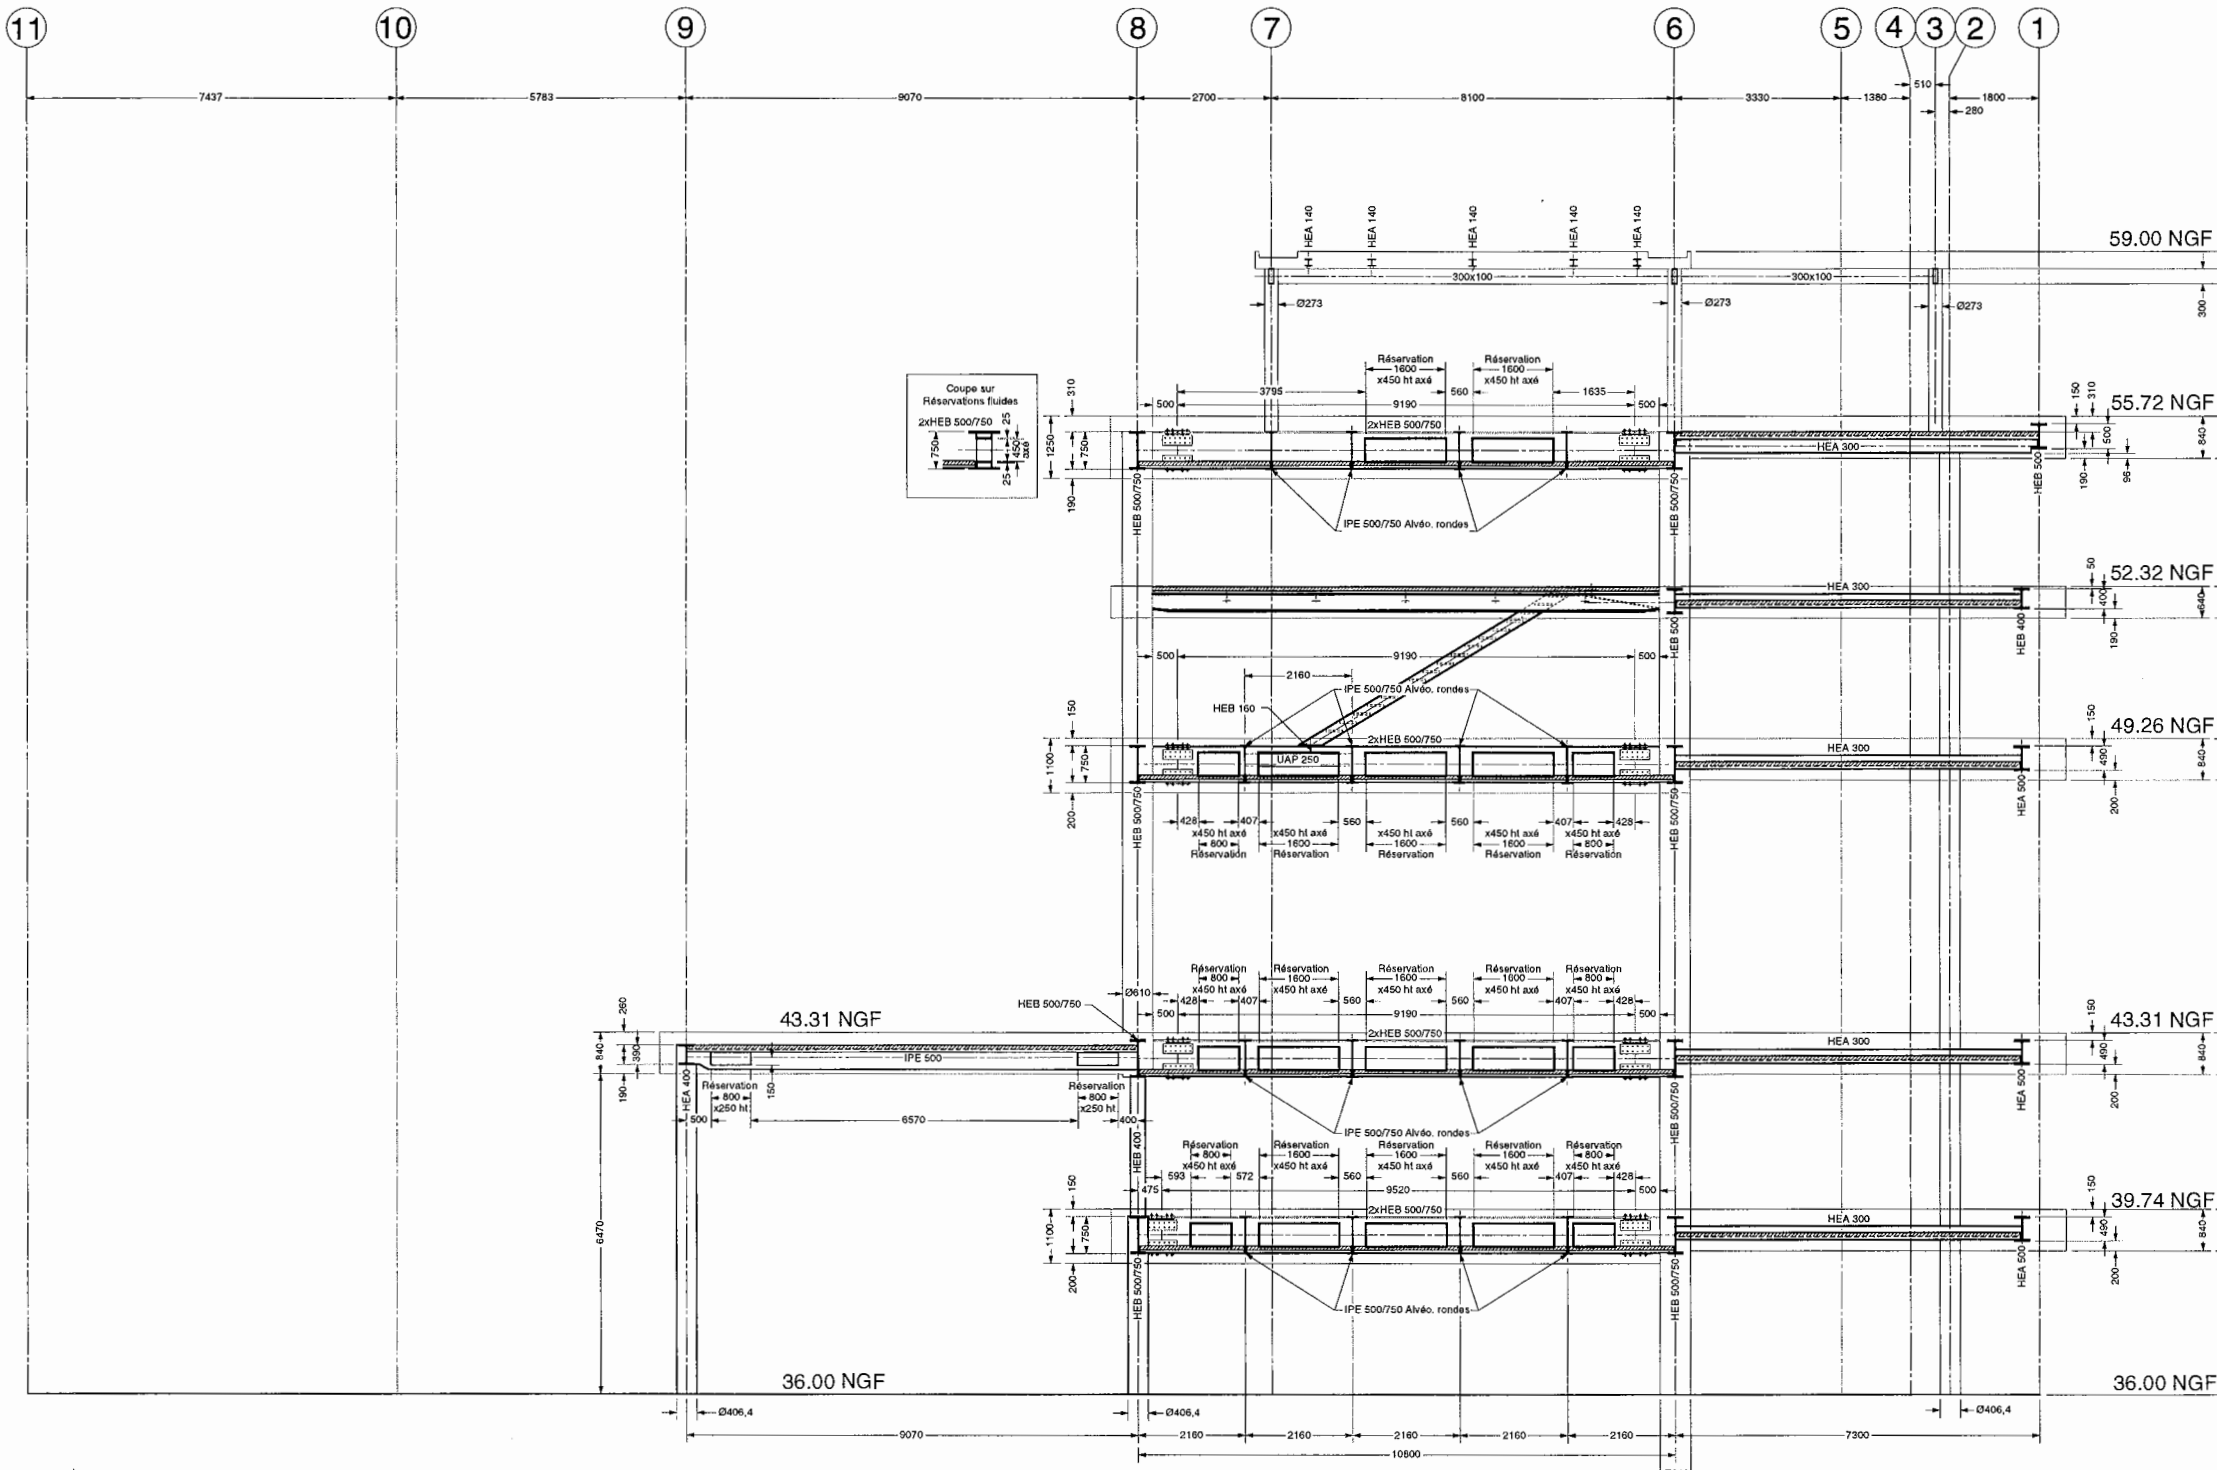

NOTA:
Les dispositions alimétriques et d'encombrement sont celles définies sur les plans ARCHITECTES

NOTA :
Les réservations sont données à titre indicatif. Elles ne se substituent donc pas aux réservations des plans Climatisation correspondants établis par le BET Fluides.

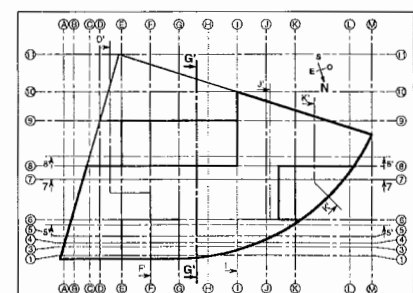

ASSOCIATION POUR LA CONSTRUCTION DE LA MAISON DU JAPON A PARIS
20, avenue de l'Opéra 75001 PARIS

**MAISON DE LA CULTURE DU JAPON
A PARIS**

2 à 6, rue de la Fédération 75015 PARIS

MAITRISE D'OUVRAGE DELEGUEE
SHIMIZU FRANCE S.C.L.C. A.M.O.





Exécution
Coupe transversale G'-G'


Des. : CHA 213
Echelle : 1/50
Niveau Alpha : **CHA 213**

MARCHE

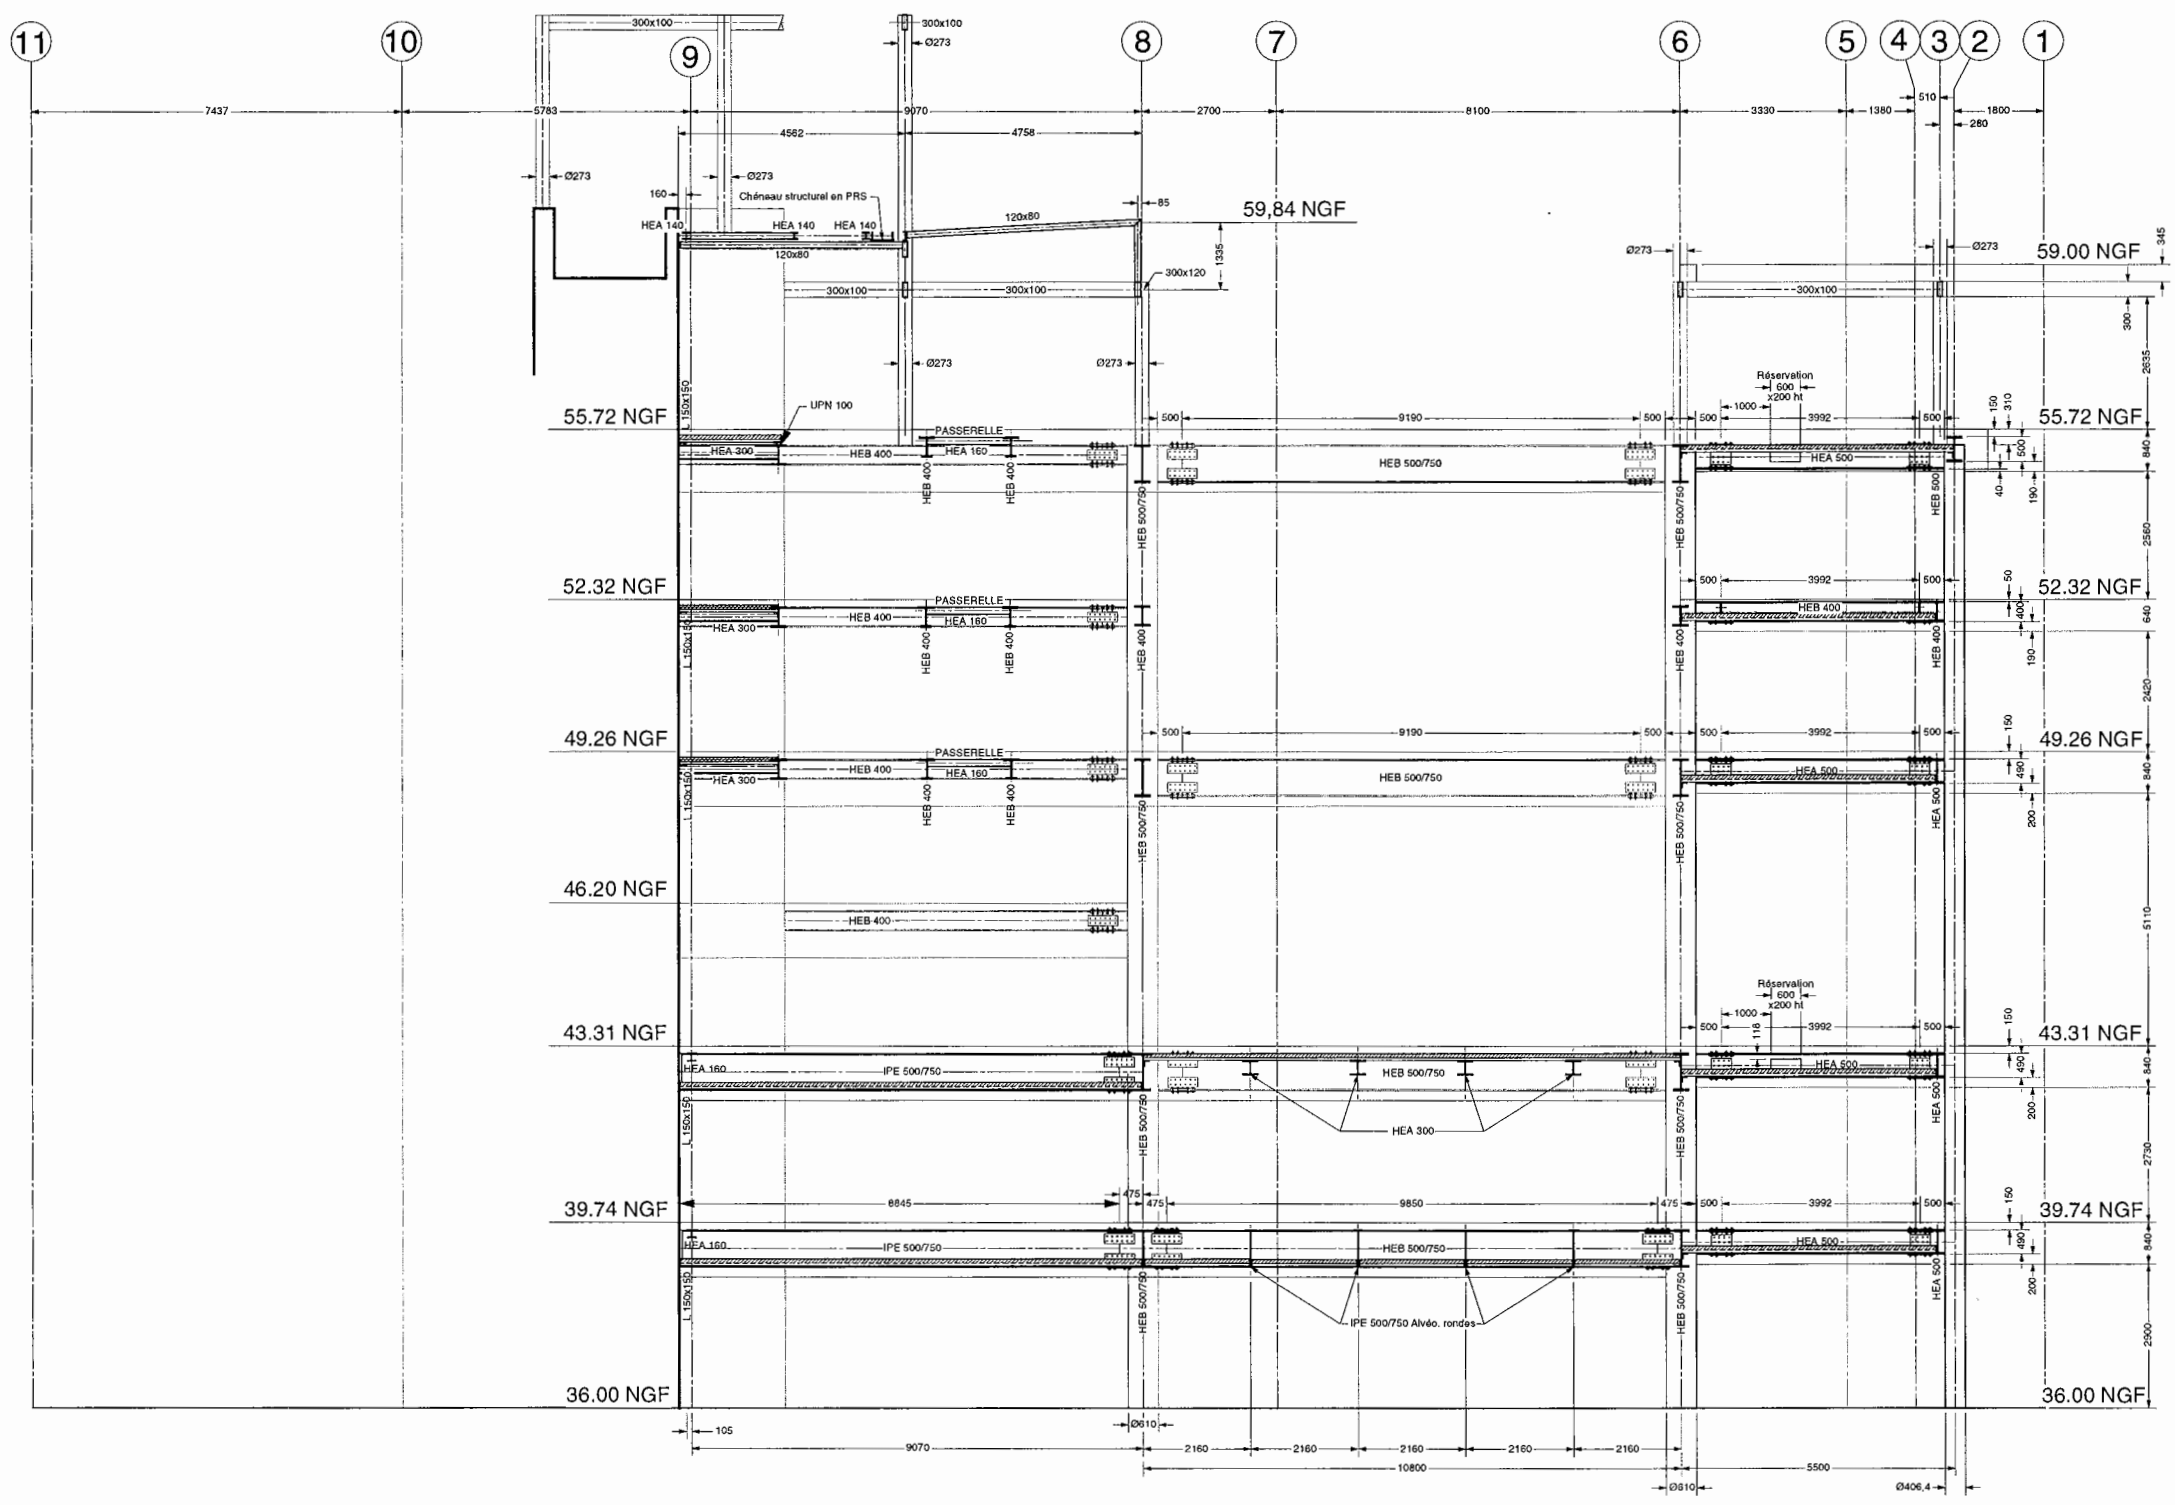

NOTA:
Les dispositions allométriques et d'encombrement sont celles définies sur les plans ARCHITECTES

NOTA :
Les réservations sont données à titre indicatif. Elles ne se substituent donc pas aux réservations des plans Climatiseurs établis par le BET Fluides.

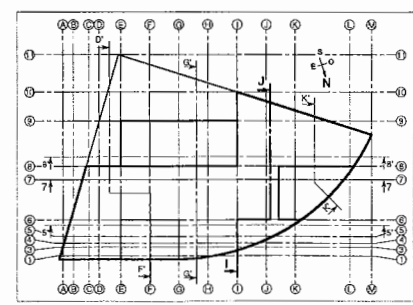

ASSOCIATION POUR LA CONSTRUCTION DE LA MAISON DU JAPON A PARIS
20, avenue de l'Opéra 75001 PARIS

**MAISON DE LA CULTURE DU JAPON
A PARIS**

2 & 6, rue de la Fédération 75015 PARIS

MAITRISE D'OUVRAGE DELEGUEE

SHIMIZU FRANCE	S.C.I.C. A.M.O.


GROUPEMENT DE MAITRISE D'OUVRAGE


<input type="checkbox"/>	ARMSTRONG	<input type="checkbox"/>
<input type="checkbox"/>	XU	<input type="checkbox"/>
<input checked="" type="checkbox"/>	TRIGUEN INGENIERIE	<input type="checkbox"/>
<input type="checkbox"/>	ALGIDE MANAGEMENT	<input type="checkbox"/>
<input type="checkbox"/>	CICAD CONSULTANTS	<input type="checkbox"/>

Titre du plan
Coupe transversale J-I

Cha. 214


MARCHE

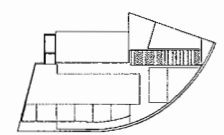

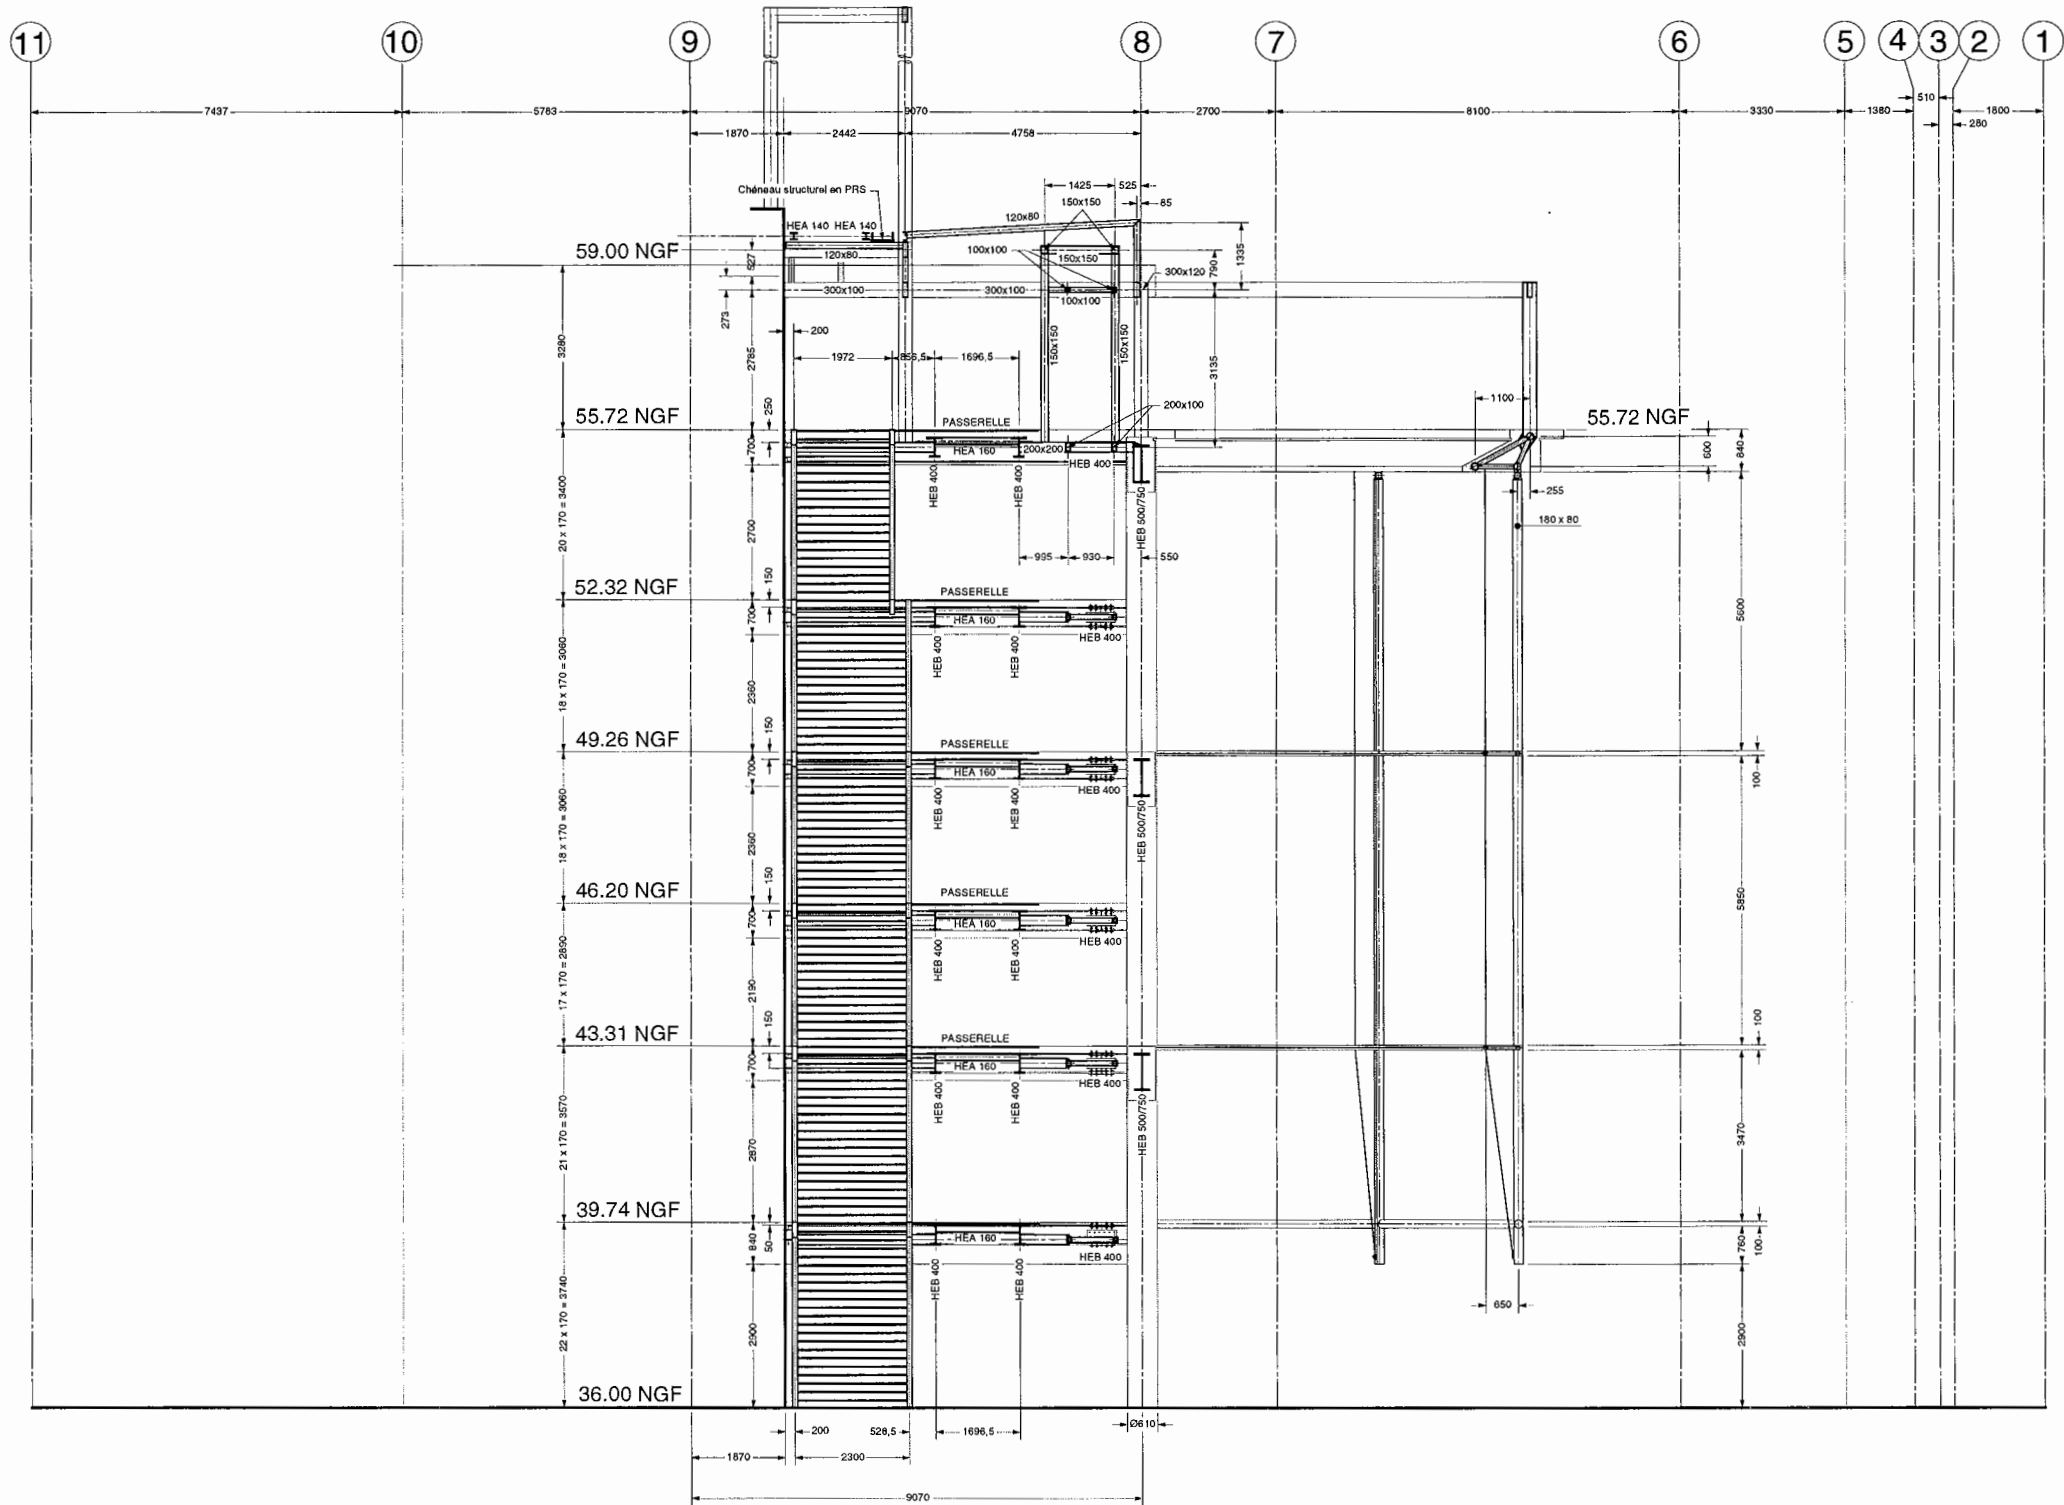

NOTA:
Les dispositions altimétriques et d'encadrement sont celles définies sur les plans ARCHITECTES

NOTA :
Les réservations sont données à titre indicatif. Elles ne se substituent donc pas aux réservations des plans Climatisation correspondants établis par le BET Fluides.

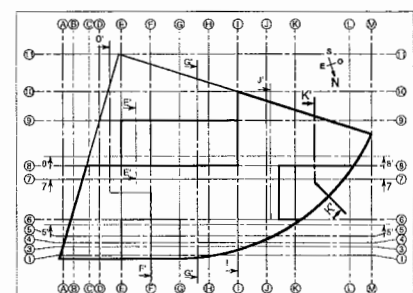

ASSOCIATION POUR LA CONSTRUCTION DE LA MAISON DU JAPON A PARIS
20, avenue de l'Opéra 75001 PARIS

**MAISON DE LA CULTURE DU JAPON
A PARIS**

2 à 6, rue de la Fédération 75015 PARIS

MAITRISE D'OUVRAGE DELEGUEE

SHIMIZU FRANCE	S.C.I.C. A.M.O.



Échelle: 1/50

Coupe transversale K'-K'


Nombre d'opus: **CHA 215**

MARCHE